


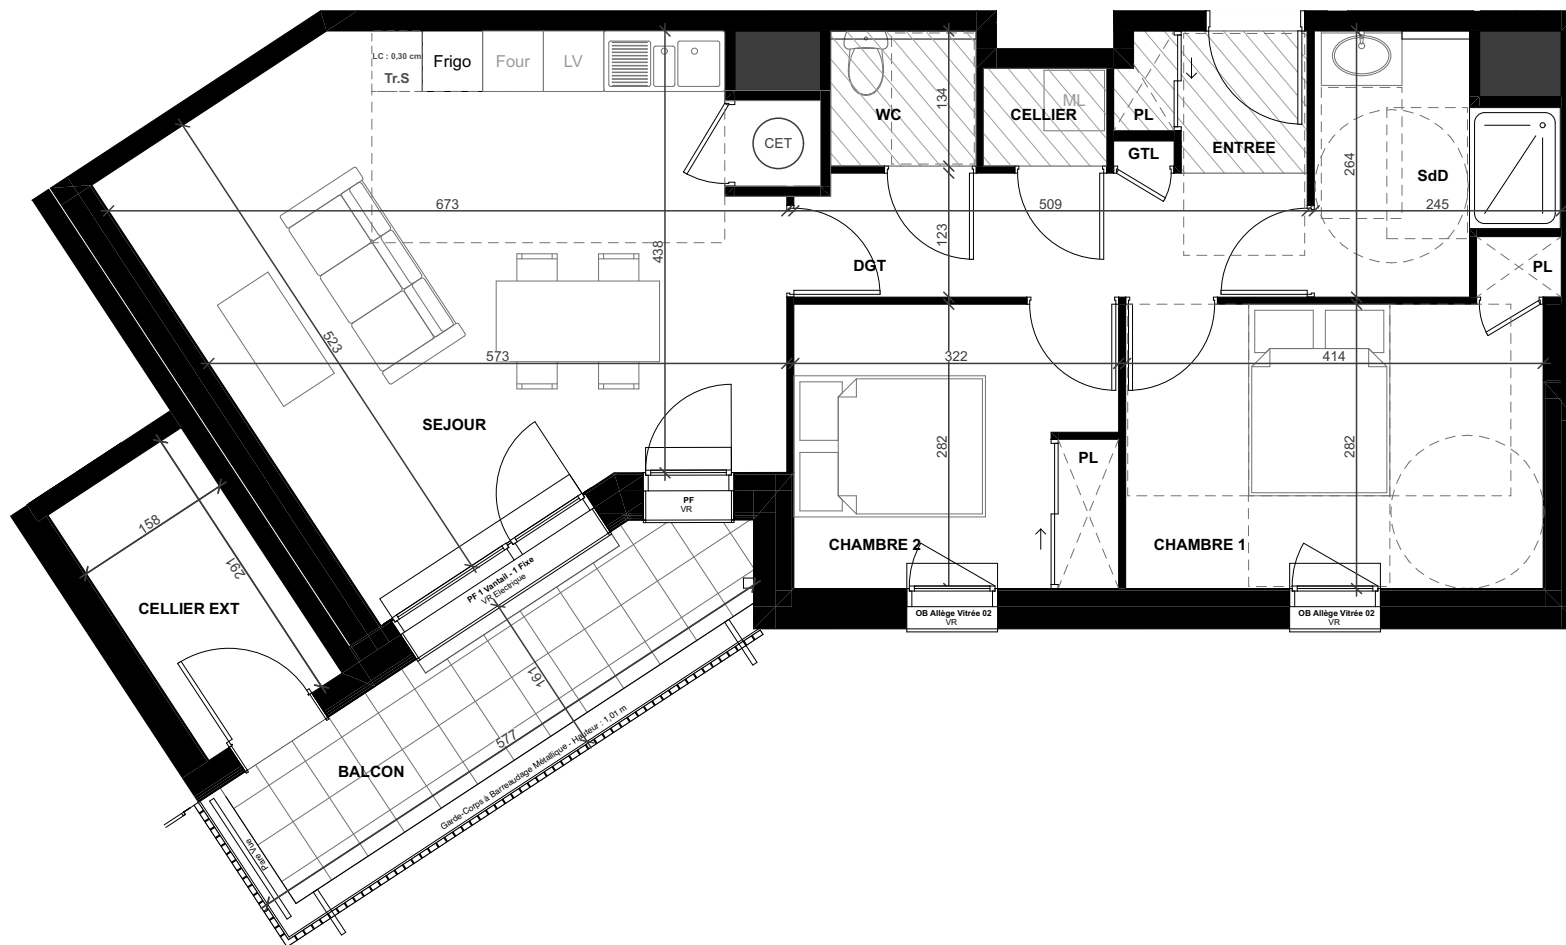

Echelle : 0 1m 2m 5m

« En fonction des nécessités techniques de la réalisation, des modifications sont susceptibles d'être apportées à ce plan qui ne revêt avant d'être annexé à l'acte authentique de vente qu'un caractère informatif. Les surfaces indiquées sont approximatives. Les soffites, faux-plafonds, retombées et gaines sont susceptibles d'évoluer en situation, en nombre et en dimensions. La végétalisation n'est pas contractuelle. Les éléments de mobilier (meubles et plans de travail) ne sont placés qu'à titre indicatif. Les accès aux terrasses et prolongement extérieurs peuvent comporter un surbot ou hauteur de marche à franchir. »

Résidence AWENN
Rue Albert Lebrun
Commune de LANDIVISIAU

Maître d'Ouvrage

Espacil Accession
Groupe Actiologement

ESPACIL ACCESSION
1 Avenue Pierre Mendès France
56 000 LANESTER

Architecte

jplb
La Borjane architecture

Jean-Pierre LE BORGNE Architecte DPLG
9, Rue de la Fondrière
35 000 RENNES

DESCRIPTION LOGEMENT

Etage	Attique
Appartement	306
Type	T3
HSP	2,50m

SURFACES HABITABLES

Désignation	Superficie
SEJOUR	28,06
CHAMBRE 1	12,22
CHAMBRE 2	9,04
DGT	6,18
SDB	5,17
ENTREE	2,35
WC	1,94
CELLIER	1,19
SURFACE HABITABLE TOTALE	66,15 m²

SURFACES ANNEXES

Désignation	Superficie
BALCON	7,54
CELLIER EXT	4,60
SURFACE TOTALE	12,14 m²

Légende :

- PF : Porte-fenêtre
- OB : Ouvrant Oscillo-battant
- ML : Lave-linge
- LV : Lave-vaisselle
- PL : Placard
- GTL : Gaine Technique de Logement
- Faux Plafond - HSP : 2,20 m

LOCALISATION DANS L'OPERATION



Date : 10/10/2025
Indice 1