

DESCRIPTION LOGEMENT

Etage	1er Etage
Appartement	102
Type	T3
HSP	2,50m

SURFACES HABITABLES

Désignation	Superficie
SEJOUR	23,14
CHAMBRE 1	12,64
CHAMBRE 2	10,13
ENTREE	5,07
SdB	5,05
DGT	3,73
WC	2,05
CELLIER	1,59
<b>SURFACE HABITABLE TOTALE</b>	<b>63,40 m<sup>2</sup></b>



SURFACES ANNEXES

Désignation	Superficie
BALCON 01	8,49
BALCON 02	7,62
<b>SURFACE TOTALE</b>	<b>16,11 m<sup>2</sup></b>

Légende :

- PF : Porte-fenêtre
- OB : Ouvrant Oscillo-battant
- ML : Lave-linge
- LV : Lave-vaisselle
- PL : Placard
- GTL : Gaine Technique de Logement
- Faux Plafond - HSP : 2,20 m

LOCALISATION DANS L'OPERATION

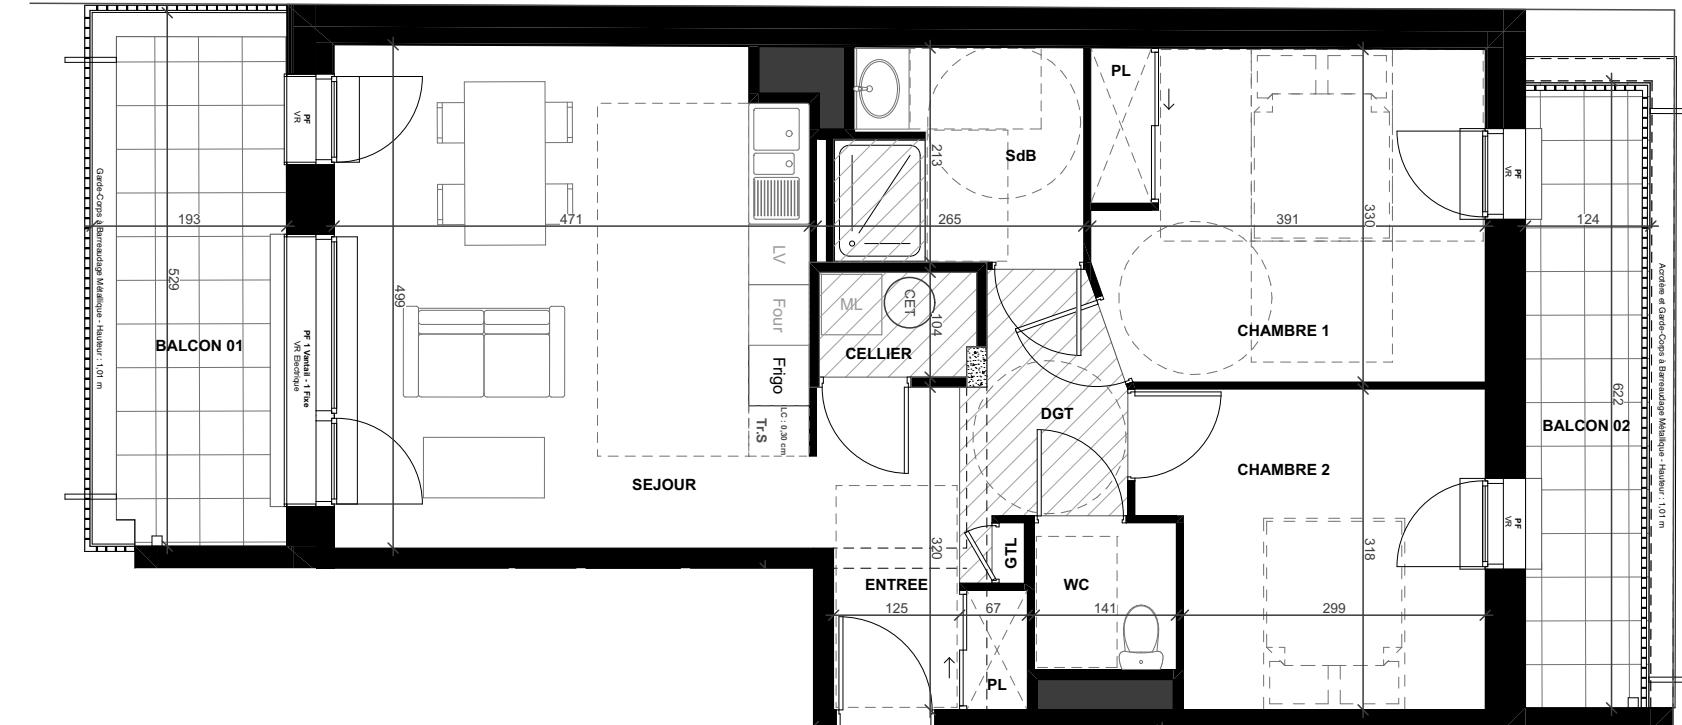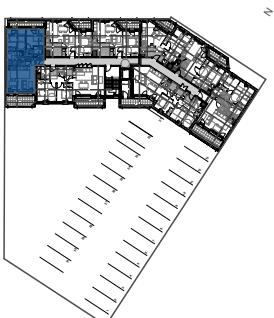

Echelle : 0 1m 2m 5m



« En fonction des nécessités techniques de la réalisation, des modifications sont susceptibles d'être apportées à ce plan qui ne revêt avant d'être annexé à l'acte authentique de vente qu'un caractère informatif. Les surfaces indiquées sont approximatives. Les soffites, faux-plafonds, retombées et gaines sont susceptibles d'évoluer en situation, en nombre et en dimensions. La végétalisation n'est pas contractuelle. Les éléments de mobilier (meubles et plans de travail) ne sont placés qu'à titre indicatif. Les accès aux terrasses et prolongement extérieurs peuvent comporter un surbot ou hauteur de marche à franchir. »

Date : 10/10/2025  
Indice 1