




- LEGENDE :
OF Ouvrant à la française
OB Oscillo-battant
F Châssis fixe
PF Porte fenêtre
CO Porte fenêtre coulissante
VR Volet roulant
VRE Volet roulant électrique
R Réfrigérateur
LL Lave-Linge
LV Lave-Vaisselle
LC Linéaire complémentaire
AV Allège vitrée
AM Allège maçonnée
PV Pare vue
FP Faux plafond
Poutre
HSP Hauteur sous plafond (en m)
EP Descente d'eau pluviale
TE Tableau électrique
PAC Pompe à Chaleur
BEC Ballon Eau Chaude
TRI Tri sélectif

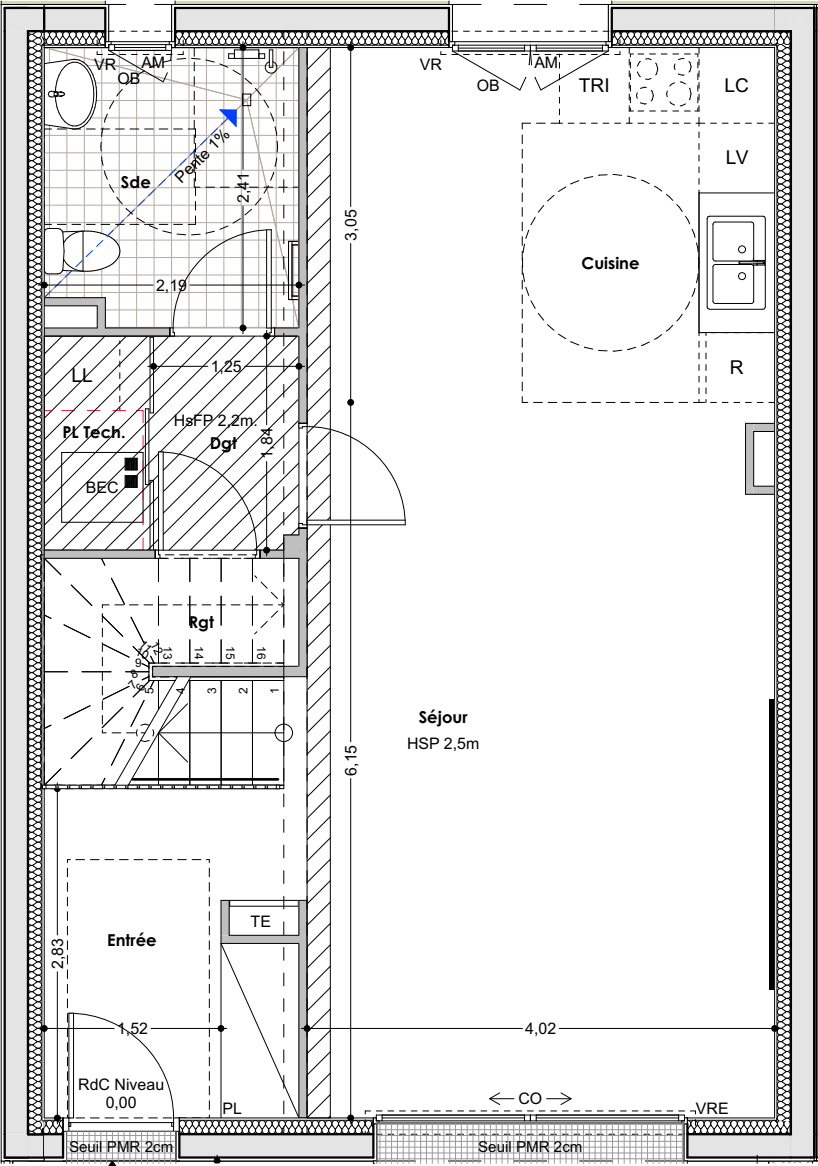

Plan RdC

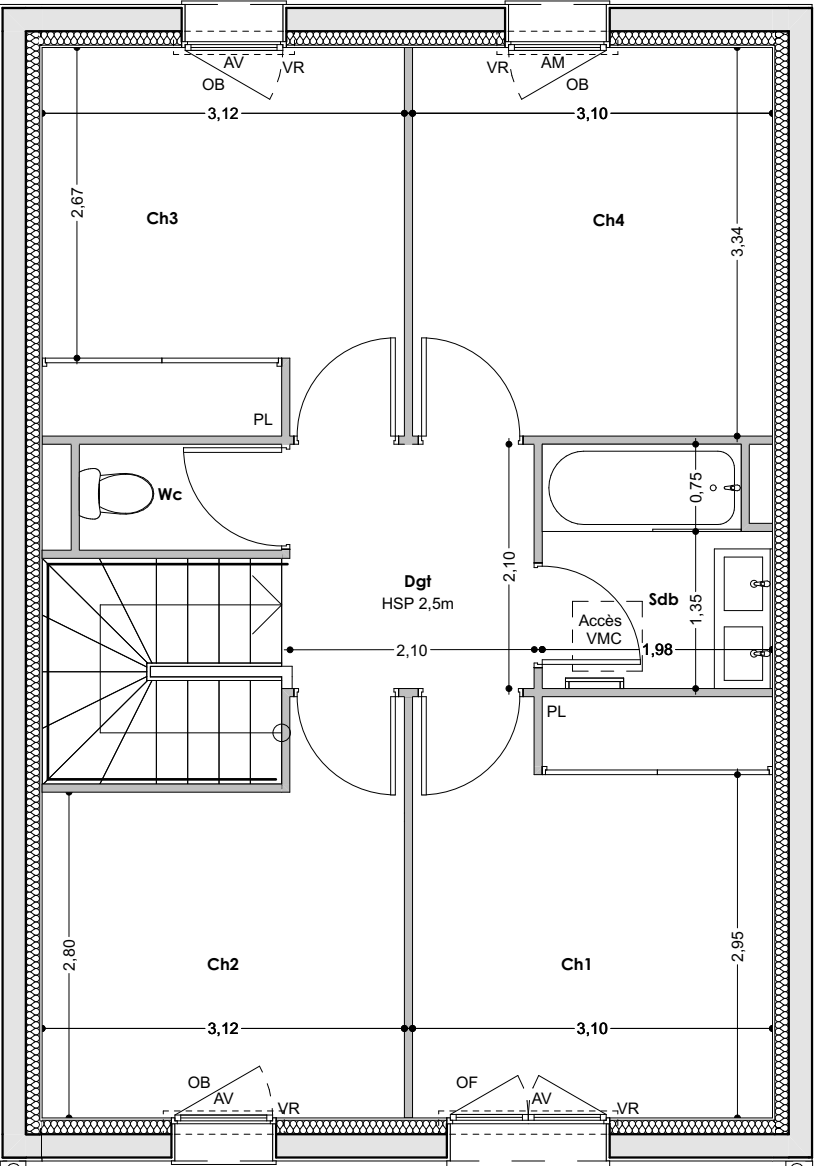

Plan R+1

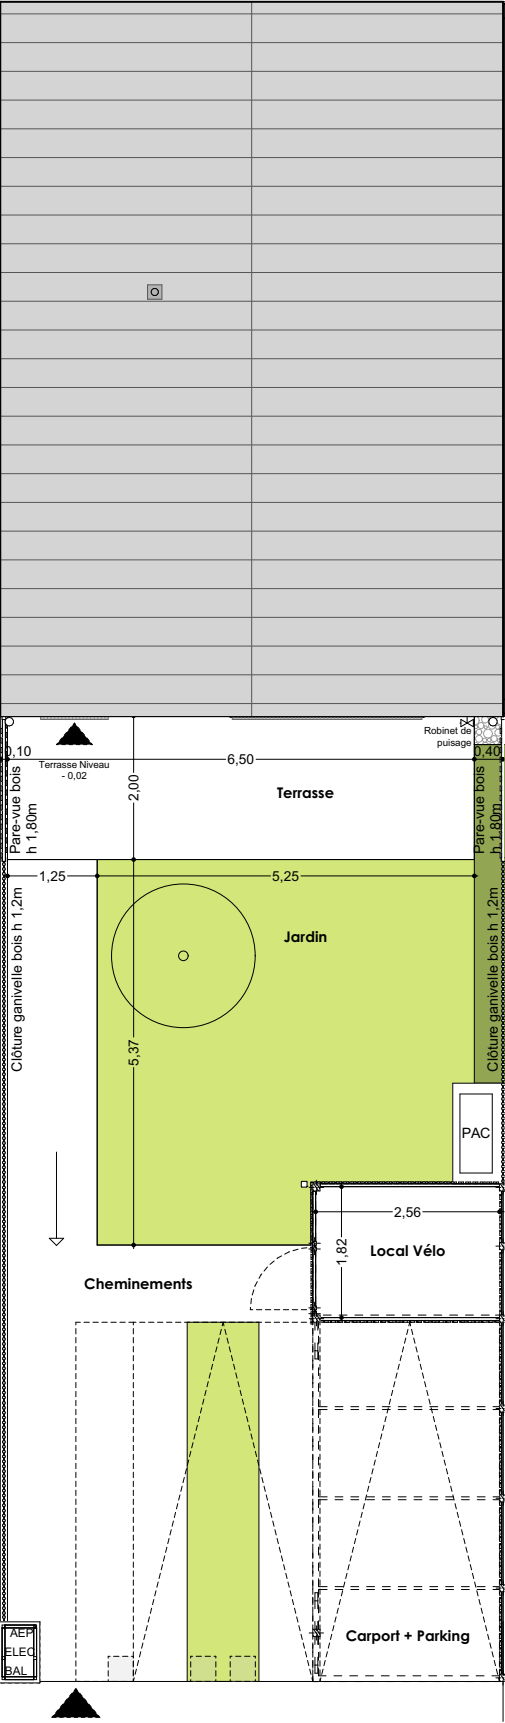

Plan de masse

Espacil Accession

Groupe ActionLogement

MAÎTRE D'OUVRAGE

ESPACIL HABITAT

20 rue Guy Ropartz - CS 54221
35 042 RENNES CEDEX

CASSIOPÉE

Allée Konrad Adenauer
35135 CHANTEPIE
10 Maisons individuelles BRS

NUMERO: B01	TYPE: T5
PIÈCE	SURFACE HABITABLE
Entrée + PL	5,3
Séjour	24,8
Cuisine	13,0
Sde	5,1
PL Tech.	1,6
Dgt	2,3
Rgt	1,2
Ch1 + PL	11,0
Ch2	9,5
Ch3 + PL	10,2
Ch4	10,3
Sdb	4,0
Wc	1,6
Dgt	4,5
TOTAL	104,4 m²
Carport + Parking	25,5
Cheminements	19,6
Jardin	27,7
Local Vélo	4,6
Terrasse	13,0

Etabli le 21/10/2025

Indice: 4

MCA

Miguel CLEMENT Architecte
4, Place Monprofit - 49100 Angers