



Avenue Paul Cezanne - 56000 VANNES

BATIMENT 2	BATIMENT	
-R1	NIVEAU	
T2	TYPE	SURFACE
Entrée + Placard		2,86 m²
Séjour / Cuisine		22,93 m²
SDE		5,10 m²
Chambre + Placard		12,80 m²
WC		1,23 m²
SURFACE HABITABLE		44,92 m²
Loggia		6,24 m²

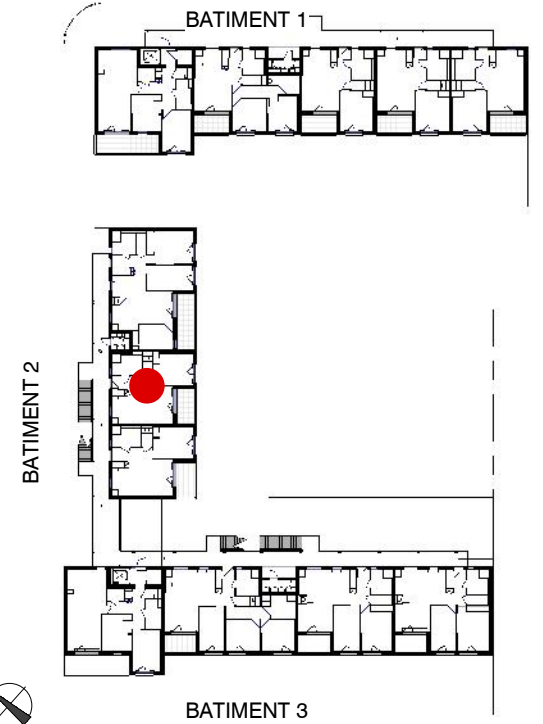

Légende		
FR : Réfrigérateur		Store intérieur
LV : Lave-vaisselle		Hauteur réduite
LL : Lave-linge		Faux-plafonds Soffite
GC : Garde Corps		Tableau électrique
VRE : Volet Roulant Electrique		Chaudière
VR : Volet Roulant		Sèche-serviettes
APP : Hauteur Appui		Espace de manœuvre obligatoire pour les PMR
ALLP : Hauteur Allège Pleine		
EP : Descente eaux pluviales		

**ATELIER
ARCAU**

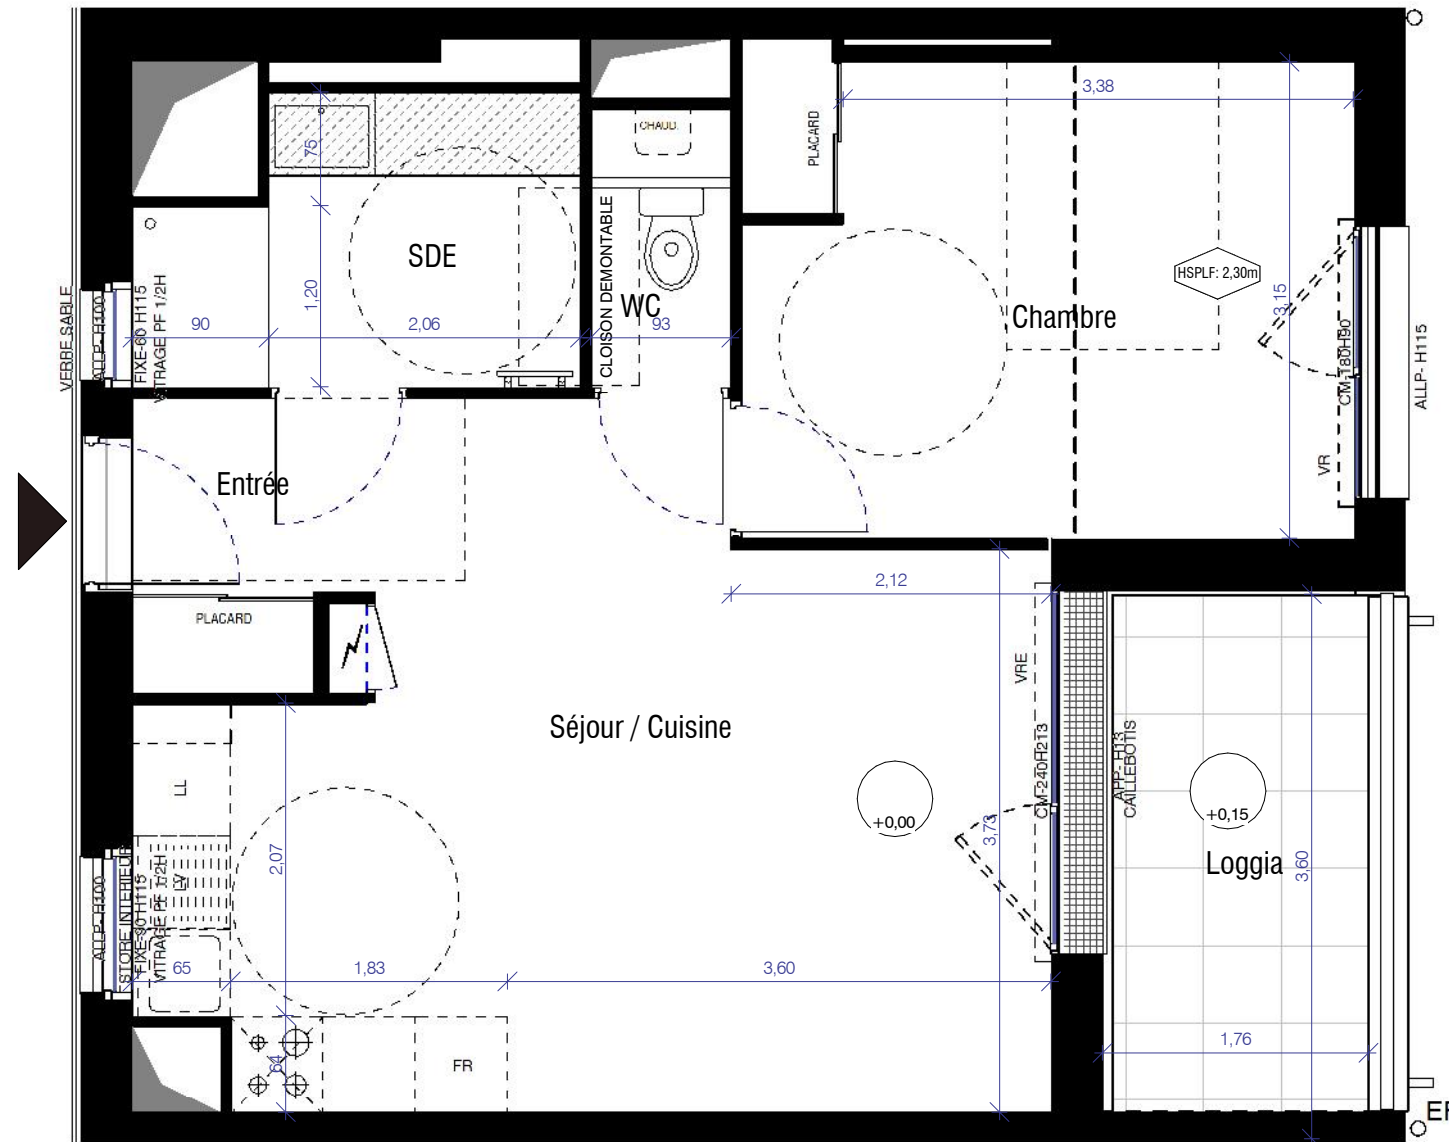

Nota : En fonction des nécessités techniques de la réalisation, des modifications sont susceptibles d'être apportées à ce plan. Les surfaces indiquées sont approximatives, les soffites, faux-plafonds, rampants, gaines sont susceptibles d'évoluer en situation, en nombre et en dimension. Les canalisations, les retombées, les regards ne sont pas figurés. Les emplacements éventuels des équipements sont donnés à titre indicatif et sont susceptibles d'évoluer pour des raisons techniques. La végétation n'est pas contractuelle. Les éléments de mobilier et de cuisine (meubles et plan de travail) ne sont placés qu'à titre indicatif.