
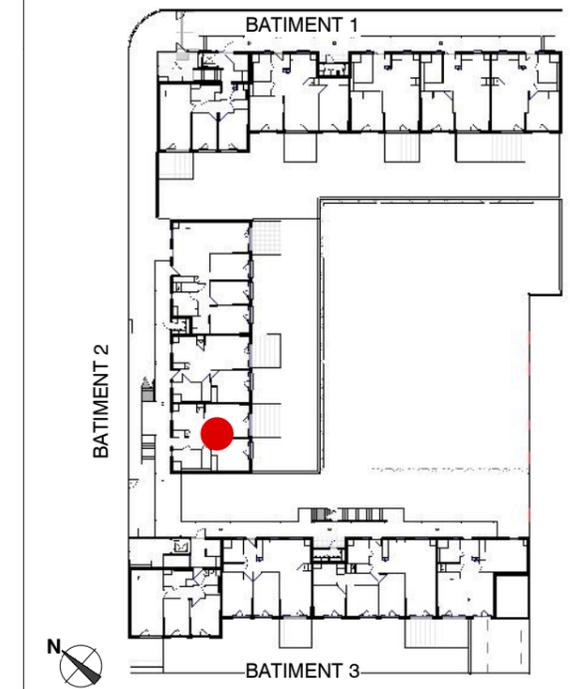


APPARTEMENT n° 201

BATIMENT 2	BATIMENT NIVEAU	
-R0	T2	
		SURFACE
Entrée + Placard		2,86 m ²
Sejour / Cuisine		28,71 m ²
WC		1,81 m ²
Chambre + Placard		13,36 m ²
SDE		5,10 m ²
SURFACE HABITABLE		51,85 m²

TERRASSE	10,45 m ²
----------	----------------------

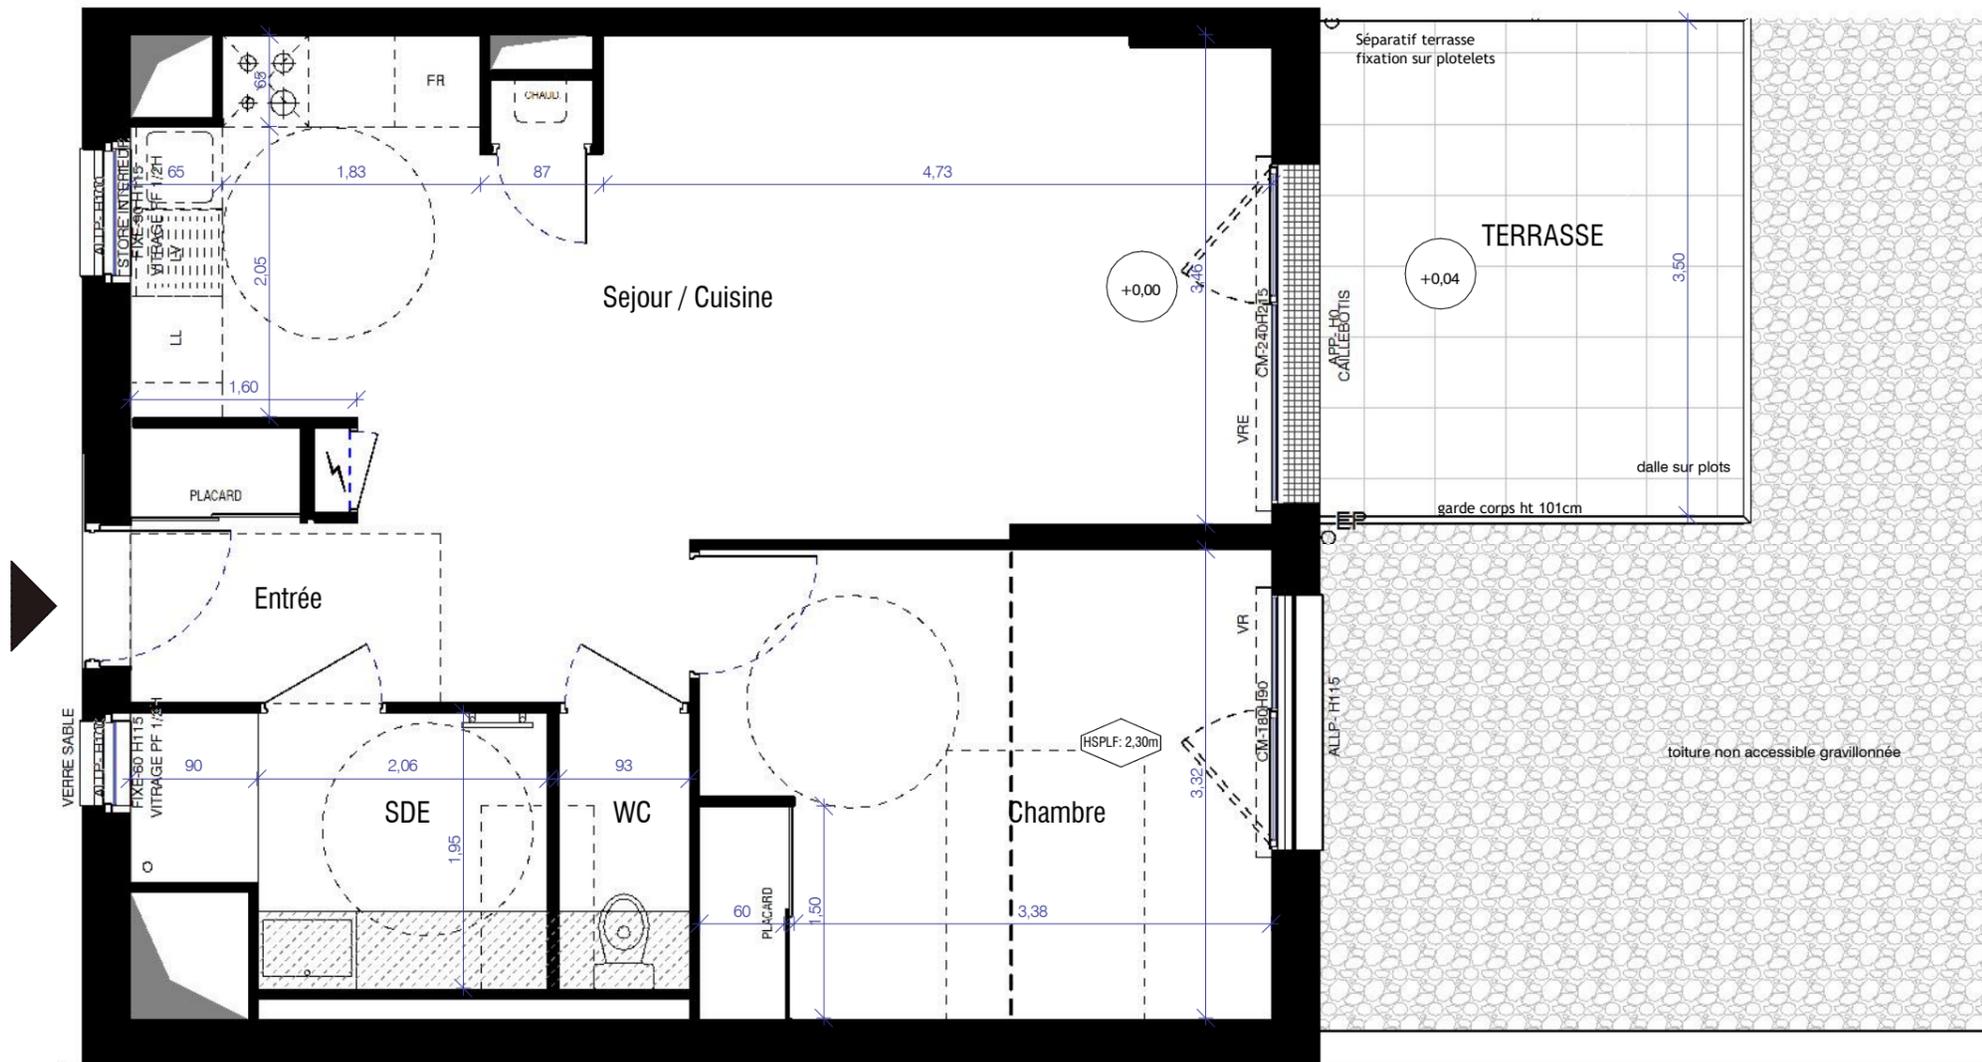

Légende

FR : Réfrigérateur	[STORE]	Store intérieur
LV : Lave-vaisselle	(HSPLF)	Hauteur réduite
LL : Lave-linge	[Hatched]	Faux-plafonds Soffite
GC : Garde Corps	[Lightning Bolt]	Tableau électrique
VRE : Volet Roulant Electrique	[Boiler]	Chaudière
VR : Volet Roulant	[Towel Rack]	Sèche-serviettes
APP : Hauteur Appui	[Dashed Circle]	Espace de manoeuvre obligatoire pour les PMR
ALLP : Hauteur Allège Pleine		
EP : Descente eaux pluviales		

PS : Différence de niveaux entre l'intérieur et l'extérieur approximative
Nota : En fonction des nécessités techniques de la réalisation, des modifications sont susceptibles d'être apportées à ce plan. Les surfaces indiquées sont approximatives, les soffites, faux-plafonds, rampants, gaines sont susceptibles d'évoluer en situation, en nombre et en dimension. Les canalisations, les retombées, les regards ne sont pas figurés. Les emplacements éventuels des équipements sont donnés à titre indicatif et sont susceptibles d'évoluer pour des raisons techniques. La végétation n'est pas contractuelle. Les éléments de mobilier et de cuisine (meubles et plan de travail) ne sont placés qu'à titre indicatif.