
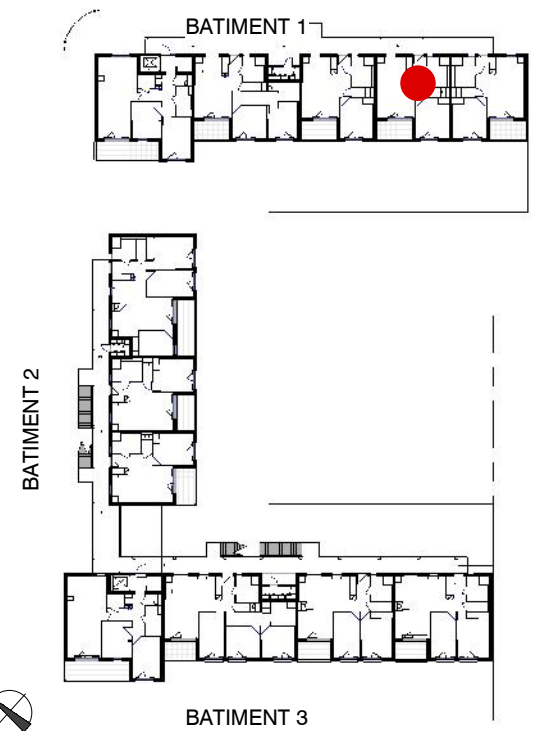


Avenue Paul Cezanne - 56000 VANNES


BATIMENT 1	BATIMENT	
-R1	NIVEAU	
T2	TYPE	SURFACE
Séjour/Cuisine		23,73 m²
Entrée + Placard		2,86 m²
WC		1,23 m²
Chambre + Placard		13,38 m²
SDE		5,10 m²
SURFACE HABITABLE		46,30 m²
Loggia		6,44 m²

 

FR : Réfrigérateur		Hauteur réduite
LV : Lave-vaisselle		
LL : Lave-linge		Faux-plafonds Soffite
GC : Garde Corps		
VRE : Volet Roulant Electrique		Tableau électrique
VR : Volet Roulant		
APP : Hauteur Appui		Chaudière
ALLP : Hauteur Allège Pleine		
EP : Descente eaux pluviales		Sèche-serviettes
		Espace de manœuvre obligatoire pour les PMR

ATELIER
ARCAU

11/04/2023

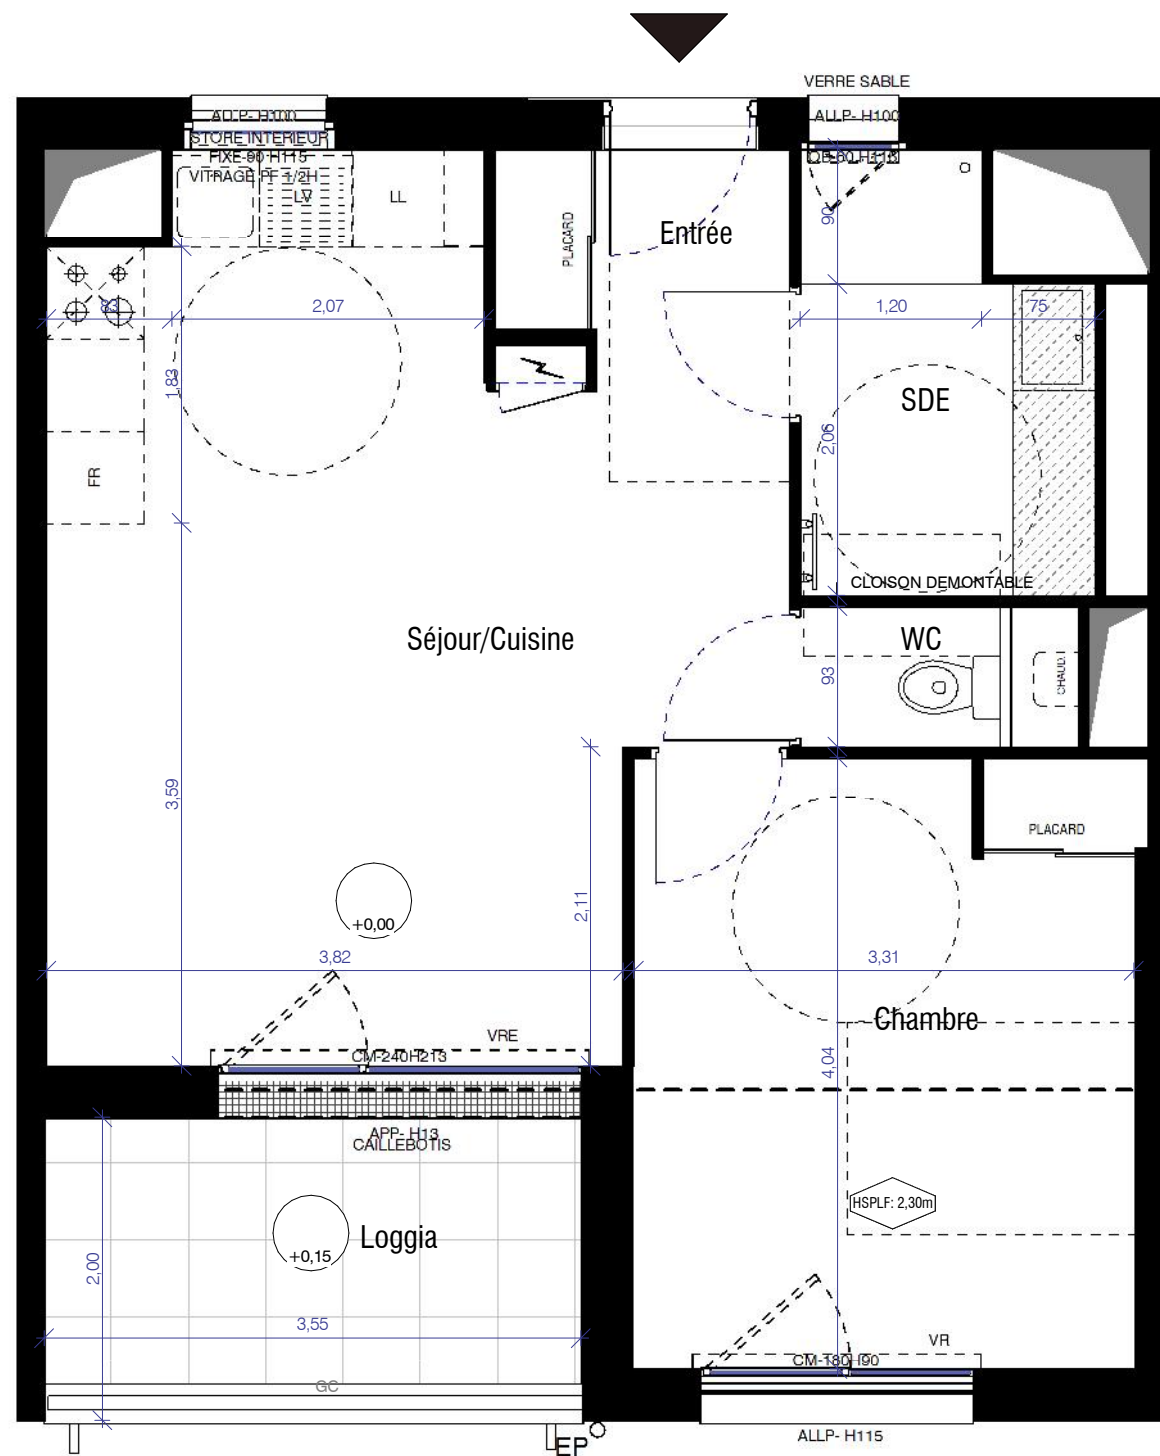

Nota : En fonction des nécessités techniques de la réalisation, des modifications sont susceptibles d'être apportées à ce plan. Les surfaces indiquées sont approximatives, les soffites, faux-plafonds, rampants, gaines sont susceptibles d'évoluer en situation, en nombre et en dimension. Les canalisations, les retombées, les regards ne sont pas figurés. Les emplacements éventuels des équipements sont donnés à titre indicatif et sont susceptibles d'évoluer pour des raisons techniques. La végétation n'est pas contractuelle. Les éléments de mobilier et de cuisine (meubles et plan de travail) ne sont placés qu'à titre indicatif.