


APPARTEMENT n° 105

BATIMENT 1	BATIMENT NIVEAU	
-R0		
T2	TYPE	SURFACE
Séjour / Cuisine		29,98 m ²
ENTREE+ Placard		2,87 m ²
Chambre+ Placard		13,45 m ²
SDE		5,09 m ²
WC		1,81 m ²
SURFACE HABITABLE		53.20 m²
TERRASSE		11,10 m²

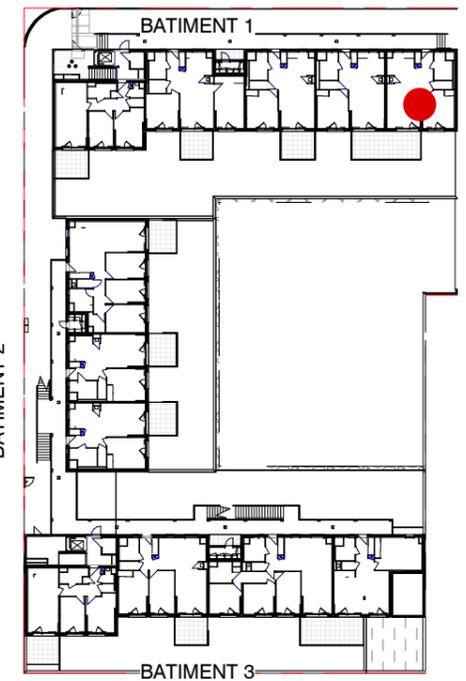


Légende

FR : Réfrigérateur	STORE	Store intérieur
LV : Lave-vaisselle	HSPLF	Hauteur réduite
LL : Lave-linge	[Hatched Box]	Faux-plafonds Soffite
GC : Garde Corps	[Lightning Bolt]	Tableau électrique
VRE : Volet Roulant Electrique	CHAUD.	Chaudière
VR : Volet Roulant	[Dashed Box]	Sèche-serviettes
APP : Hauteur Appui	[Dashed Circle]	Espace de manoeuvre obligatoire pour les PMR
ALLP : Hauteur Allège Pleine		
EP : Descente eaux pluviales		


68 Rue Anita Conti
56002 Vannes

ATELIER
ARCAU

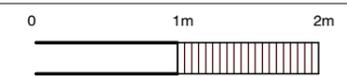

02/08/2024

Indice:

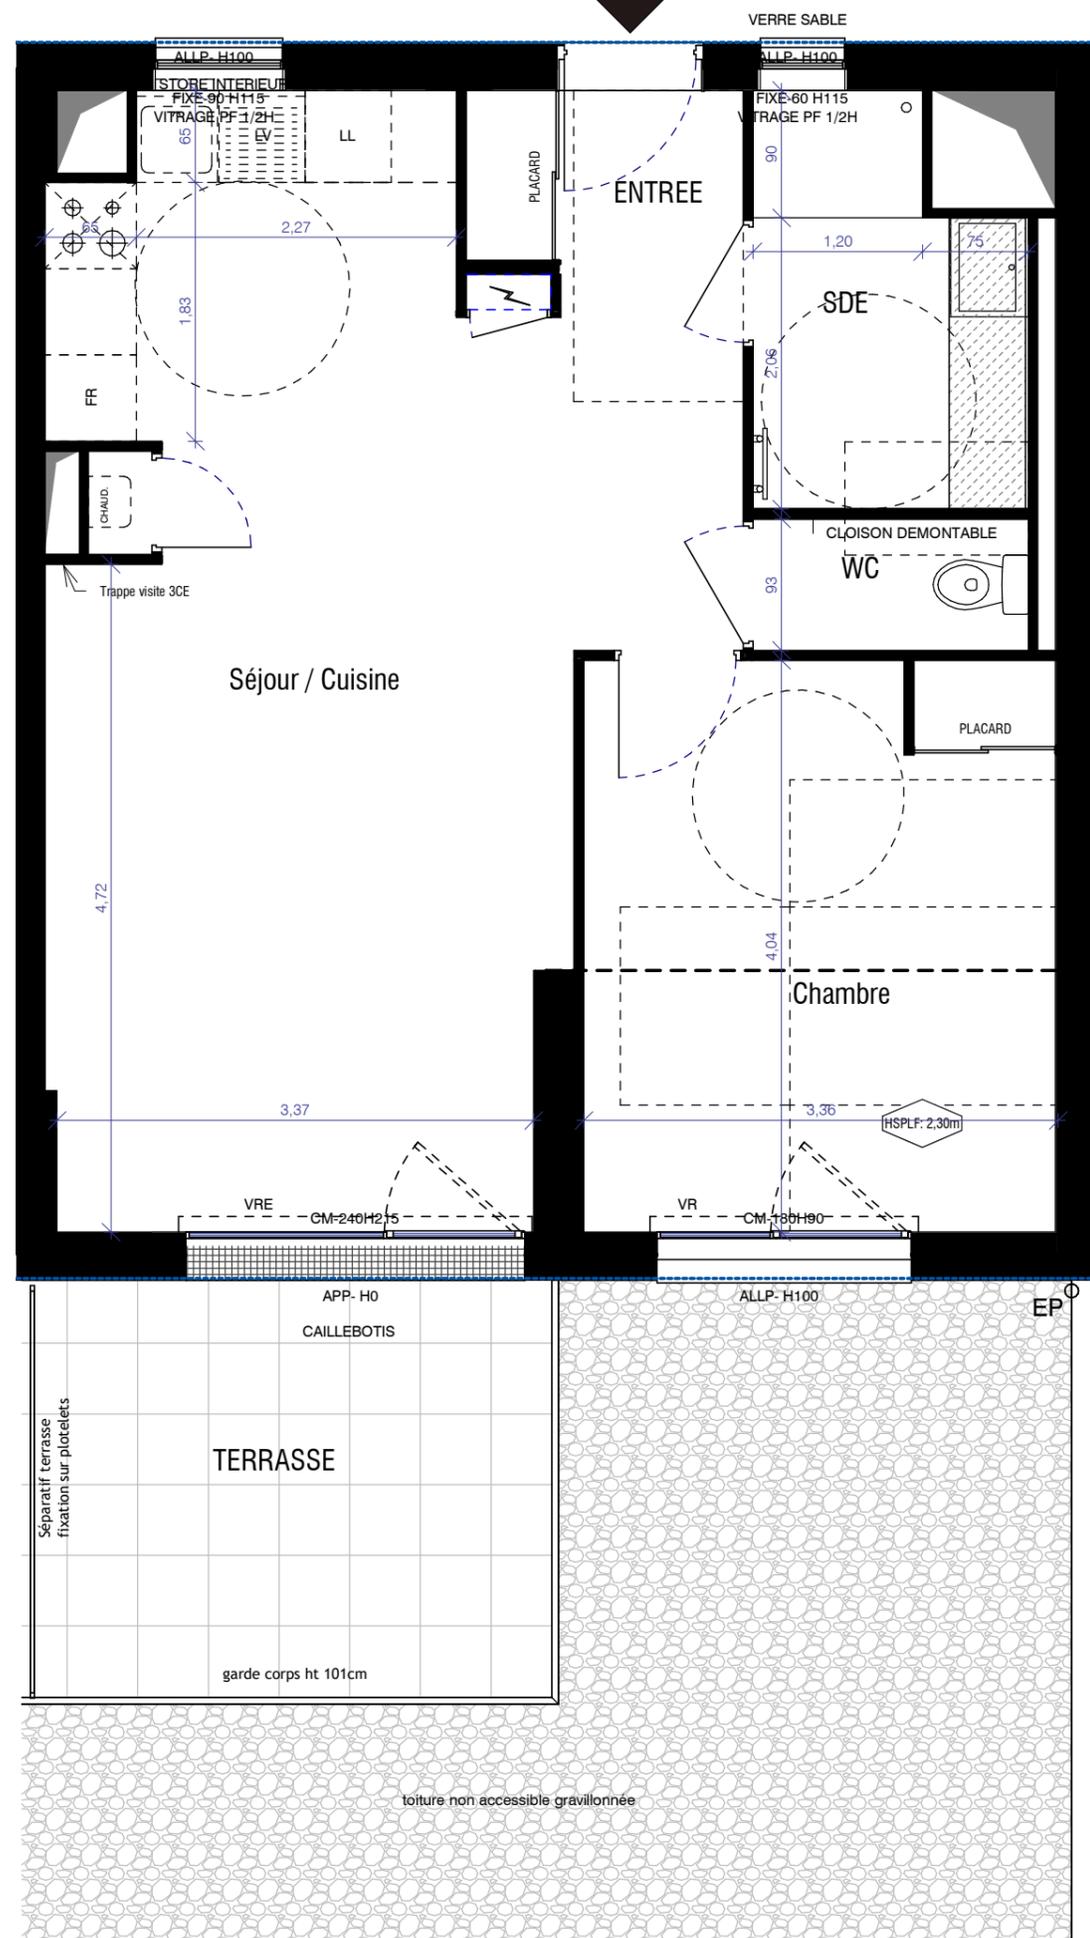

PS : Différence de niveaux entre l'intérieur et l'extérieur approximative
 Nota : En fonction des nécessités techniques de la réalisation, des modifications sont susceptibles d'être apportées à ce plan. Les surfaces indiquées sont approximatives, les soffites, faux-plafonds, rampants, gaines sont susceptibles d'évoluer en situation, en nombre et en dimension. Les canalisations, les retombées, les regards ne sont pas figurés. Les emplacements éventuels des équipements sont donnés à titre indicatif et sont susceptibles d'évoluer pour des raisons techniques. La végétation n'est pas contractuelle. Les éléments de mobilier et de cuisine (meubles et plan de travail) ne sont placés qu'à titre indicatif.