
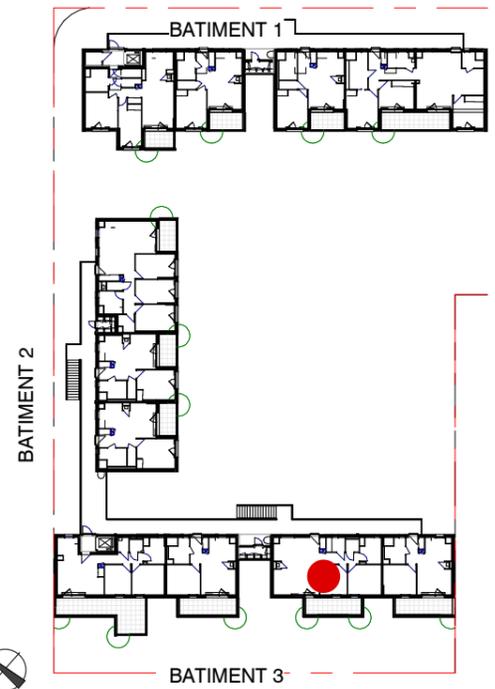


Cézanne

Avenue Paul Cezanne - 56000 VANNES

APPARTEMENT n° 343

BATIMENT 3	BATIMENT NIVEAU	
-R4	TYPE	SURFACE
CELLIER		2,97 m ²
Séjour/Cuisine		26,36 m ²
Chambre 2		9,24 m ²
Chambre 1		11,22 m ²
SDE		5,60 m ²
WC		1,88 m ²
DGT		5,14 m ²
Entrée + Placard		2,80 m ²
SURFACE HABITABLE		65,21 m²
TERRASSE		10,44 m ²

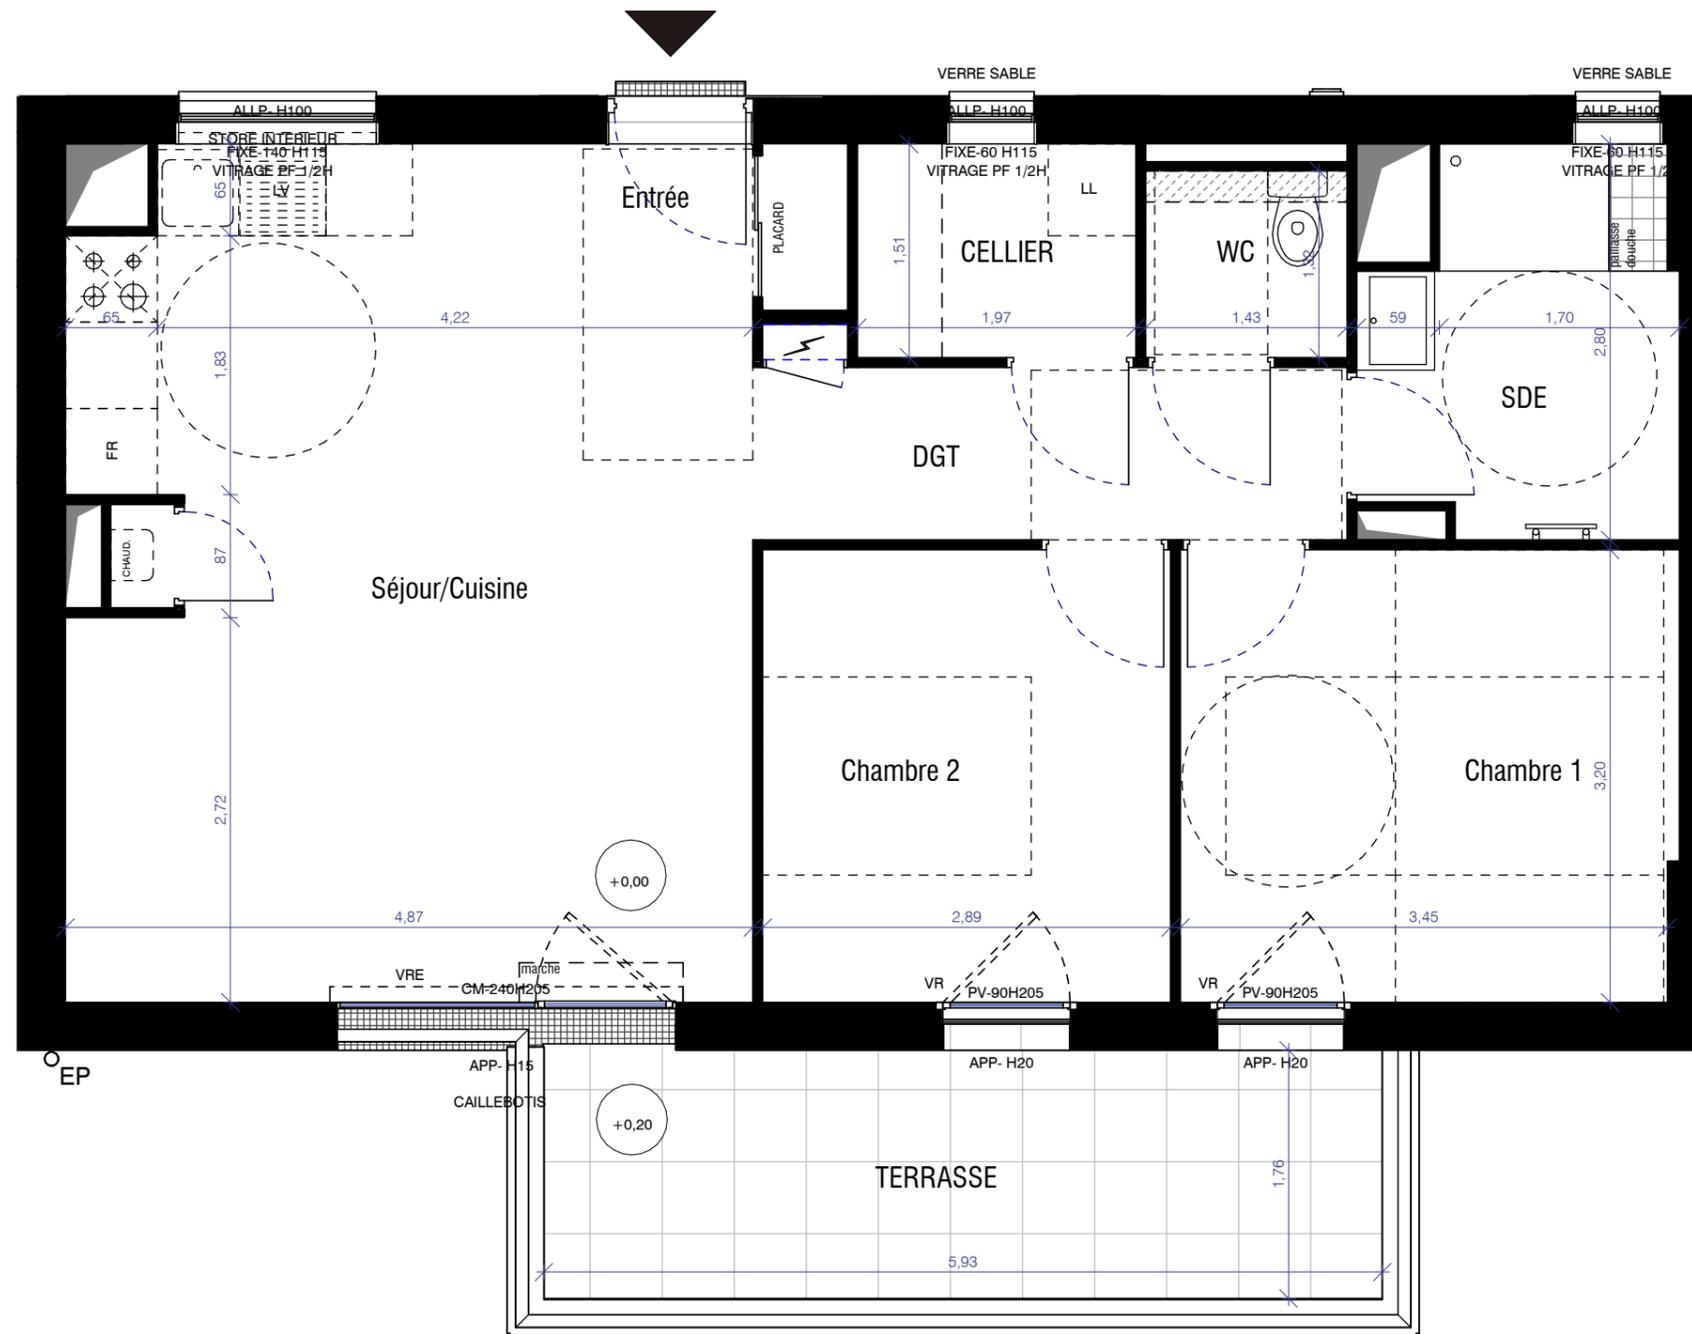


Légende

FR : Réfrigérateur	 STORE	Store intérieur
LV : Lave-vaisselle	 HSPLF	Hauteur réduite
LL : Lave-linge	 Faux-plafonds	Faux-plafonds Soffite
GC : Garde Corps	 Tableau	Tableau électrique
VRE : Volet Roulant Electrique	 CHAUD	Chaudière
VR : Volet Roulant	 Sèche	Sèche-serviettes
APP : Hauteur Appui	 Espace de manœuvre	Espace de manœuvre obligatoire pour les PMR
ALLP : Hauteur Allège Pleine		
EP : Descente eaux pluviales		

68 Rue Anita Conti
56002 Vannes

ATELIER
ARCAU

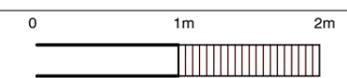

02/08/2024

Indice:

PS : Différence de niveaux entre l'intérieur et l'extérieur approximative

Nota : En fonction des nécessités techniques de la réalisation, des modifications sont susceptibles d'être apportées à ce plan. Les surfaces indiquées sont approximatives, les soffites, faux-plafonds, rampants, gaines sont susceptibles d'évoluer en situation, en nombre et en dimension. Les canalisations, les retombées, les regards ne sont pas figurés. Les emplacements éventuels des équipements sont donnés à titre indicatif et sont susceptibles d'évoluer pour des raisons techniques. La végétation n'est pas contractuelle. Les éléments de mobilier et de cuisine (meubles et plan de travail) ne sont placés qu'à titre indicatif.