


APPARTEMENT n° 322

BATIMENT 3	BATIMENT NIVEAU	
-R2		
T3 a	TYPE	SURFACE
Entrée + Placard		6,48 m²
Séjour/Cuisine		25,48 m²
Chambre 2 + Placard		11,62 m²
Chambre 1 + Placard		14,60 m²
SDE		4,48 m²
WC		1,91 m²
SURFACE HABITABLE		64,57 m²

Loggia	5,98 m²
--------	---------

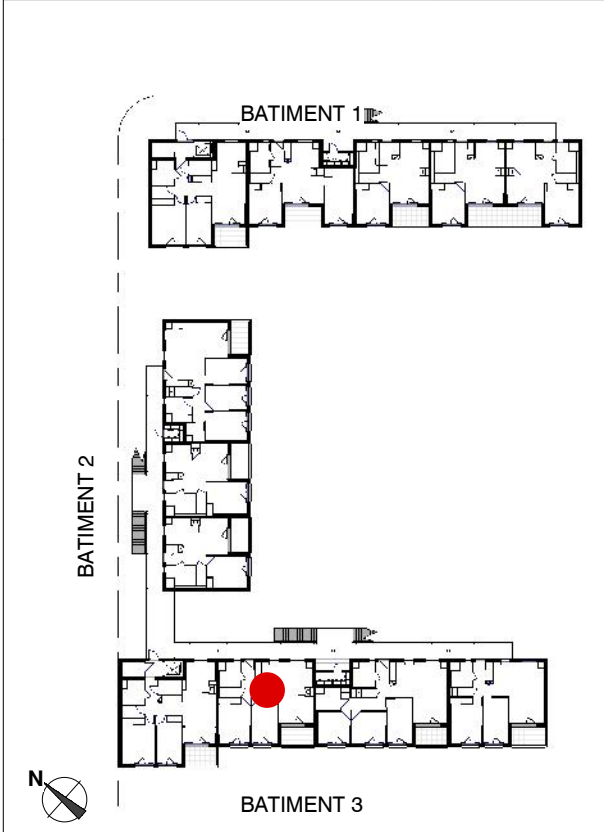

Légende

FR : Réfrigérateur

LV : Lave-vaisselle

LL : Lave-linge

GC : Garde Corps

VRE : Volet Roulant Electrique

VR : Volet Roulant

APP : Hauteur Appui

ALLP : Hauteur Allège Pleine

EP : Descente eaux pluviales

STORE

HSPLF

Store intérieur

Hauteur réduite

Faux-plafonds

Soffite


Tableau électrique

CHAUD.

Chaudière

Sèche-serviettes

Espace de manoeuvre obligatoire pour les PMR

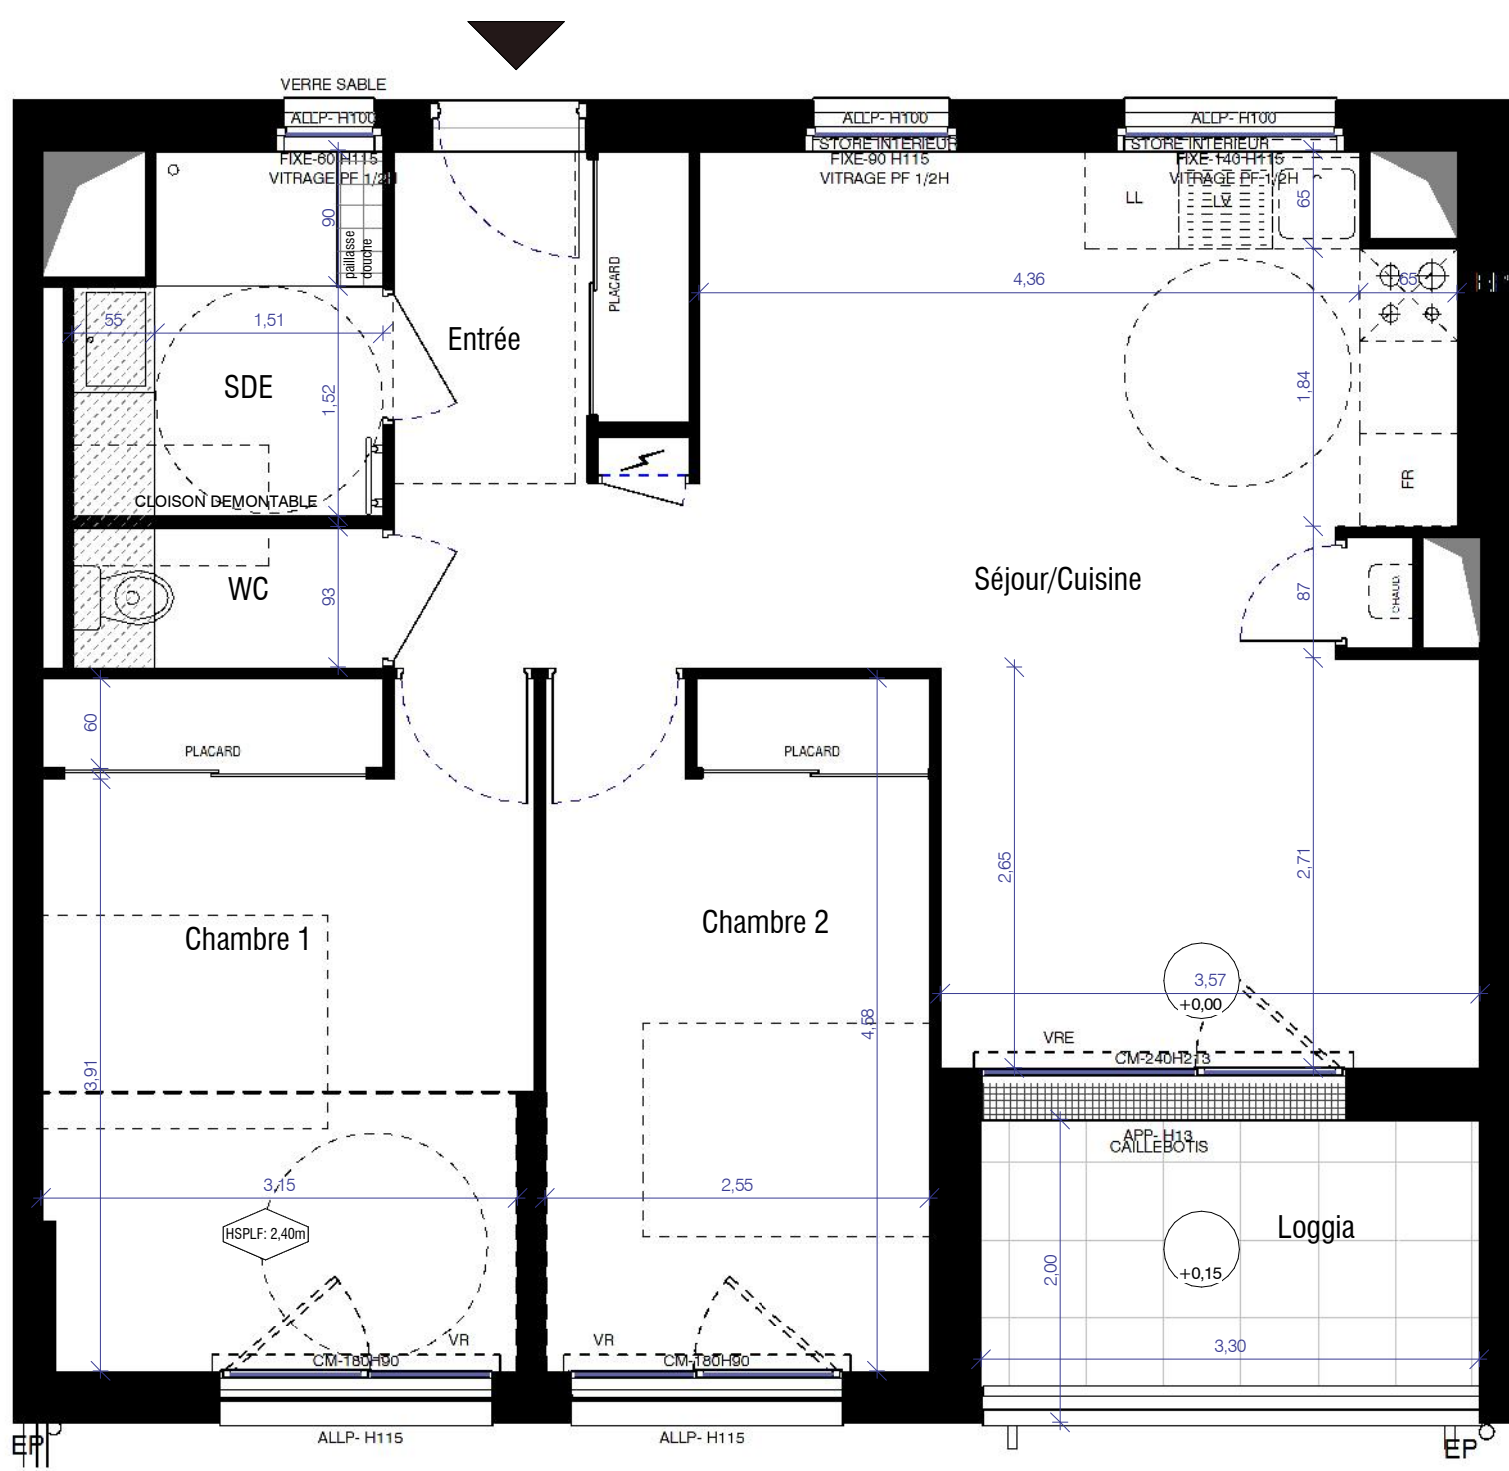

PS : Différence de niveaux entre l'intérieur et l'extérieur aproximative

Nota : En fonction des nécessités techniques de la réalisation, des modifications sont susceptibles d'être apportées à ce plan. Les surfaces indiquées sont approximatives, les soffites, faux-plafonds, rampants, gaines sont susceptibles d'évoluer en situation, en nombre et en dimension. Les canalisations, les retombées, les regards ne sont pas figurés. Les emplacements éventuels des équipements sont donnés à titre indicatif et sont susceptibles d'évoluer pour des raisons techniques. La végétation n'est pas contractuelle. Les éléments de mobilier et de cuisine (meubles et plan de travail) ne sont placés qu'à titre indicatif.