


Cézanne

Avenue Paul Cezanne - 56000 VANNES

APPARTEMENT n° 131

BATIMENT 1	BATIMENT NIVEAU	
-R3	TYPE	
T3		SURFACE
Sejour / Cuisine		28,90 m²
Chambre 2		10,54 m²
Chambre 1		11,52 m²
Cellier		1,20 m²
SDE		4,40 m²
WC		2,24 m²
Entrée + Placard		8,67 m²
SURFACE HABITABLE		67,47 m²
TERRASSE		11,35 m²

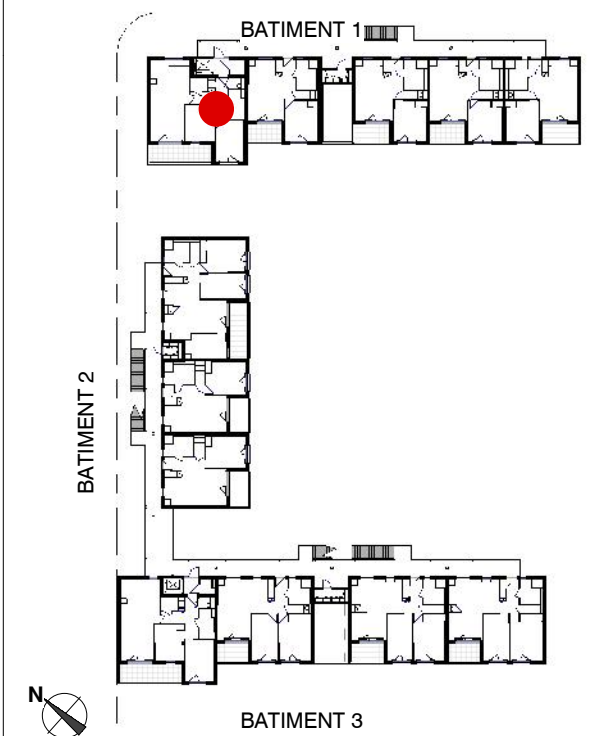

Légende

FR : Réfrigérateur

LV : Lave-vaisselle

LL : Lave-linge

GC : Garde Corps

VRE : Volet Roulant Electrique

VR : Volet Roulant

APP : Hauteur Appui

ALLP : Hauteur Allège Pleine

EP : Descente eaux pluviales

STORE

HSPLF

Faux-plafonds Soffite

Tableau électrique

Chaudière

Sèche-serviettes

Espace de manoeuvre obligatoire pour les PMR

68 Rue Anita Conti
56002 Vannes


ATELIER

ARCAU

01m2m

11/04/2023

Indice:

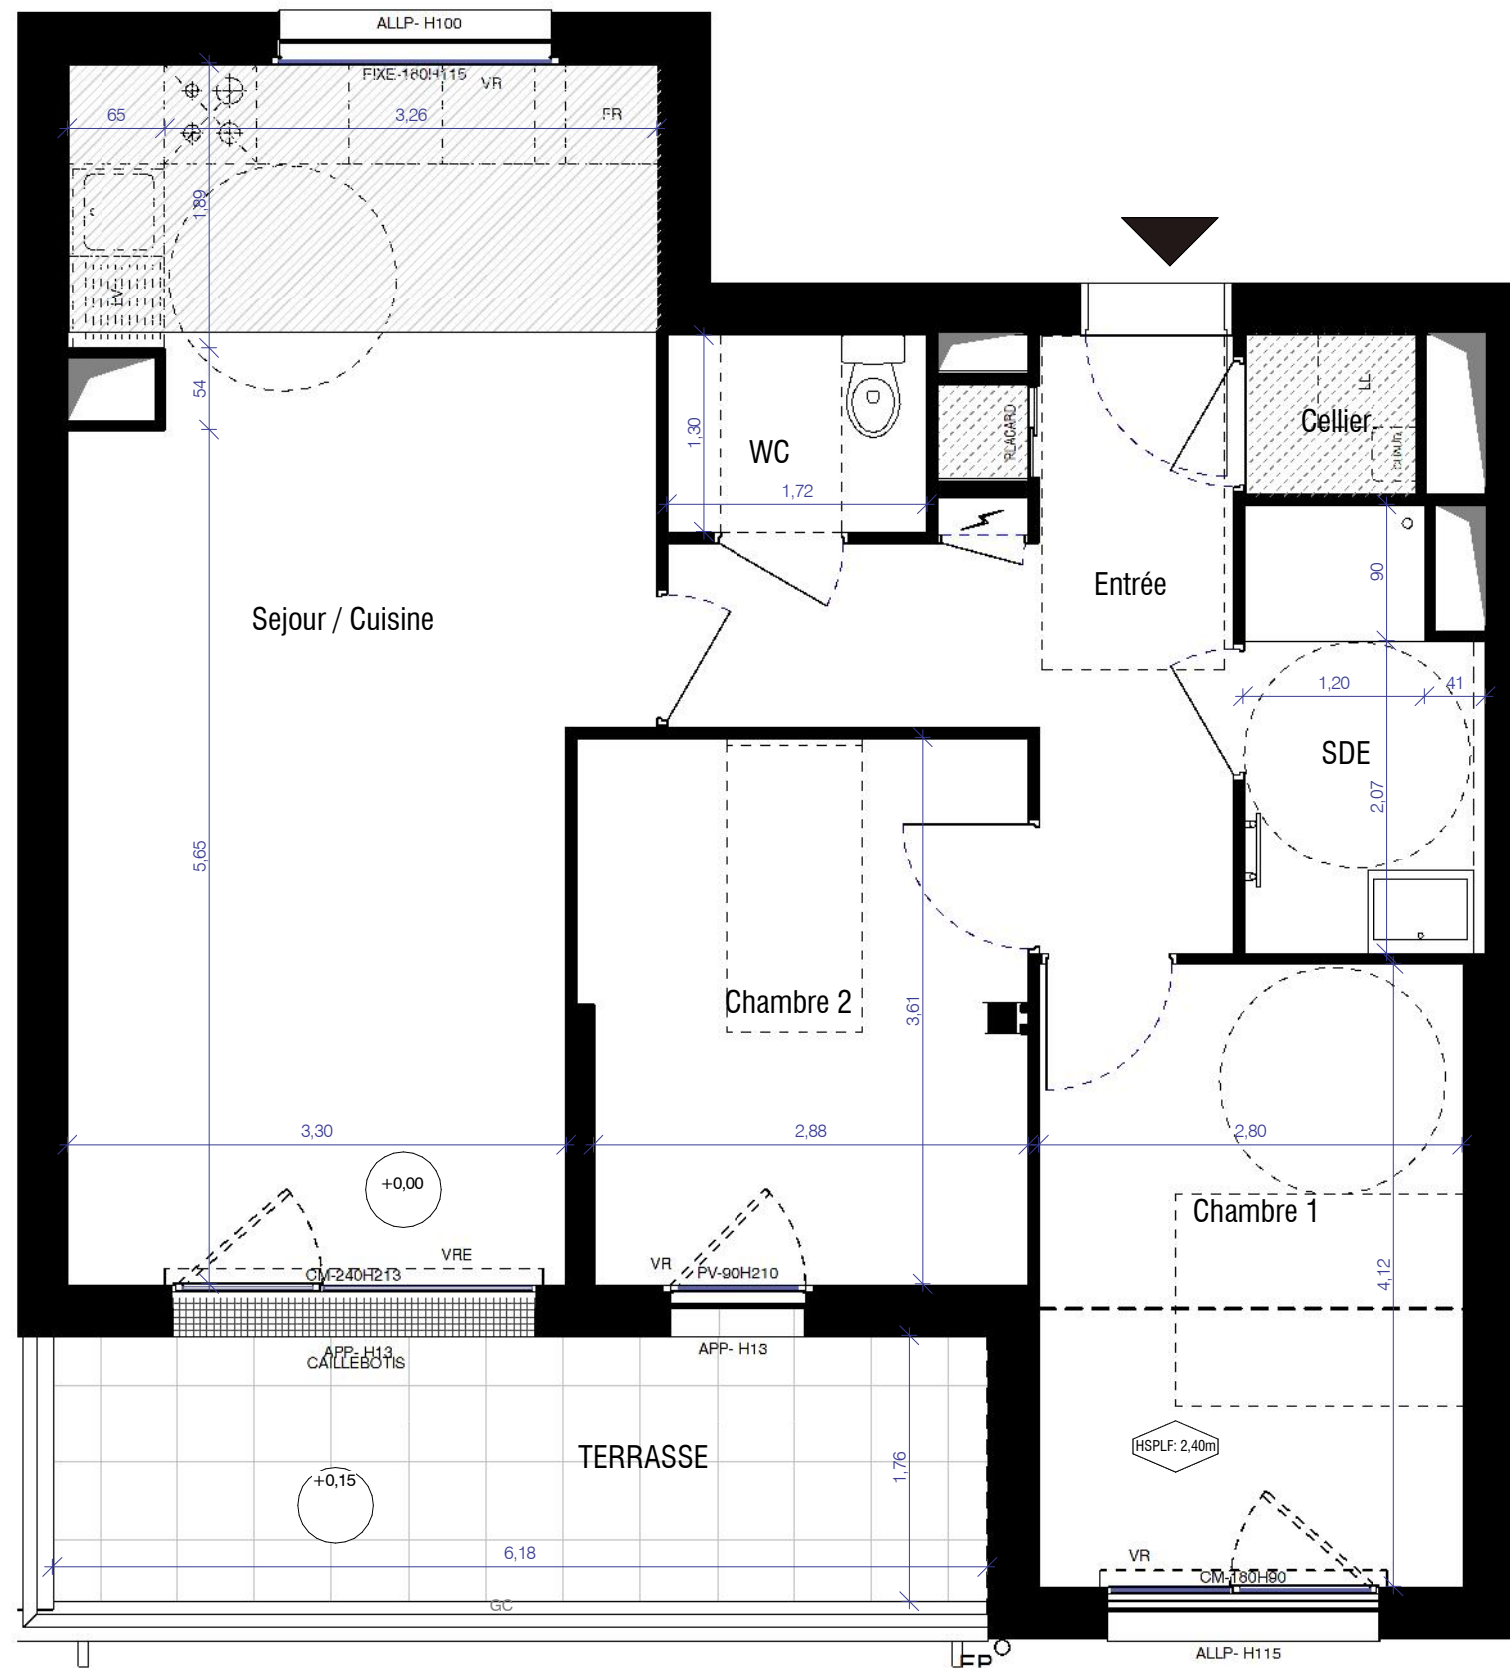

PS : Différence de niveaux entre l'intérieur et l'extérieur approxiative
Nota : En fonction des nécessités techniques de la réalisation, des modifications sont susceptibles d'être apportées à ce plan. Les surfaces indiquées sont approximatives, les soffites, faux-plafonds, rampants, gaines sont susceptibles d'évoluer en situation, en nombre et en dimension. Les canalisations, les retombées, les regards ne sont pas figurés. Les emplacements éventuels des équipements sont donnés à titre indicatif et sont susceptibles d'évoluer pour des raisons techniques. La végétation n'est pas contractuelle. Les éléments de mobilier et de cuisine (meubles et plan de travail) ne sont placés qu'à titre indicatif.