
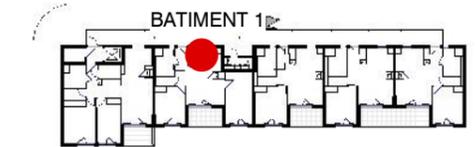


APPARTEMENT n° 122

| BATIMENT 1 | BATIMENT NIVEAU | |
|--------------------------|-----------------|----------------------------|
| -R2 | T3 | |
| TYPE | | SURFACE |
| Chambre 1 + Placard | | 13,05 m ² |
| WC | | 1,81 m ² |
| Séjour / Cuisine | | 23,34 m ² |
| SDE | | 5,10 m ² |
| Chambre 2 | | 15,81 m ² |
| Entrée + Placard | | 3,50 m ² |
| SURFACE HABITABLE | | 62,61 m² |

| | |
|--------|---------------------|
| Loggia | 6,51 m ² |
|--------|---------------------|

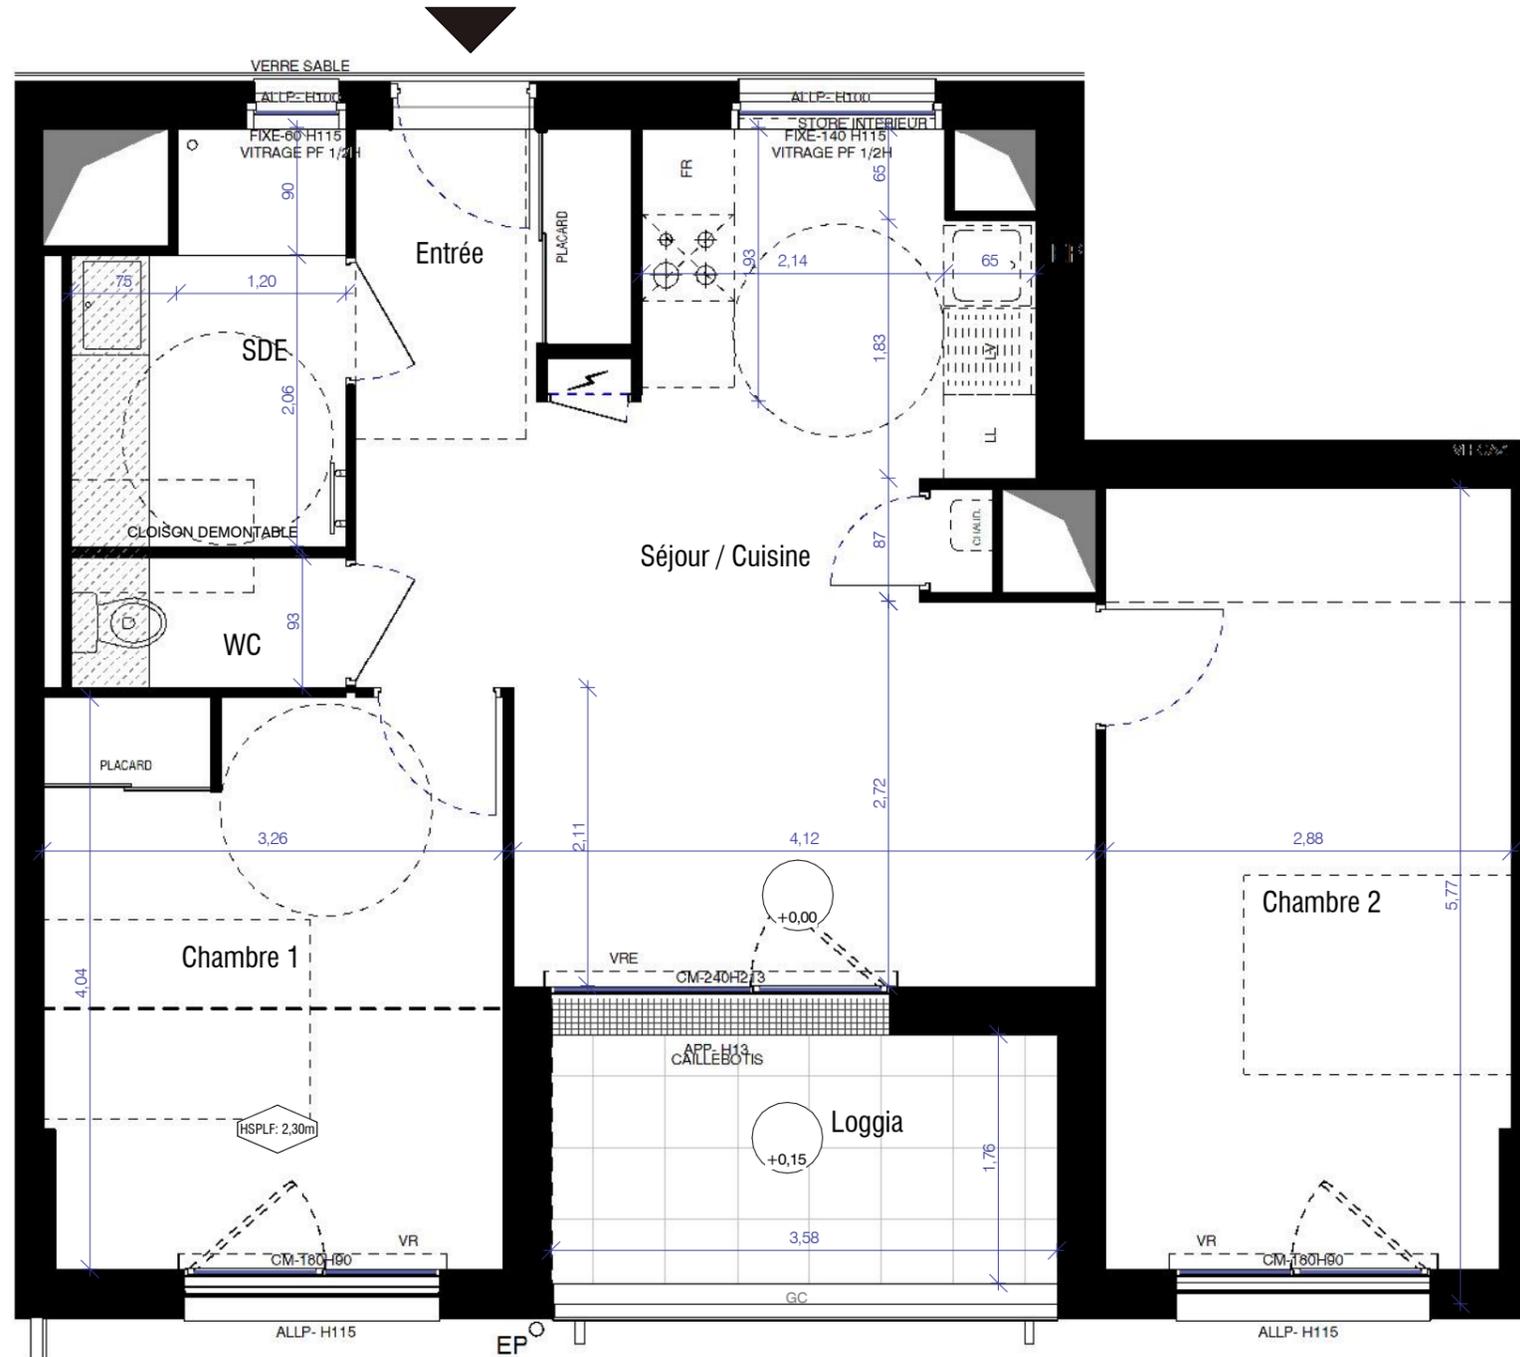

Légende

| | | |
|--------------------------------|----------|--|
| FR : Réfrigérateur | STORE | Store intérieur |
| LV : Lave-vaisselle | HSPLF | Hauteur réduite |
| LL : Lave-linge | [Symbol] | Faux-plafonds Soffite |
| GC : Garde Corps | [Symbol] | Tableau électrique |
| VRE : Volet Roulant Electrique | [Symbol] | Chaudière |
| VR : Volet Roulant | [Symbol] | Sèche-serviettes |
| APP : Hauteur Appui | [Symbol] | Espace de manoeuvre obligatoire pour les PMR |
| ALLP : Hauteur Allège Pleine | | |
| EP : Descente eaux pluviales | | |

68 Rue Anita Conti
56002 Vannes

ATELIER
ARCAU



11/04/2023

Indice:

PS : Différence de niveaux entre l'intérieur et l'extérieur approximative

Nota : En fonction des nécessités techniques de la réalisation, des modifications sont susceptibles d'être apportées à ce plan. Les surfaces indiquées sont approximatives, les soffites, faux-plafonds, rampants, gaines sont susceptibles d'évoluer en situation, en nombre et en dimension. Les canalisations, les retombées, les regards ne sont pas figurés. Les emplacements éventuels des équipements sont donnés à titre indicatif et sont susceptibles d'évoluer pour des raisons techniques. La végétation n'est pas contractuelle. Les éléments de mobilier et de cuisine (meubles et plan de travail) ne sont placés qu'à titre indicatif.