
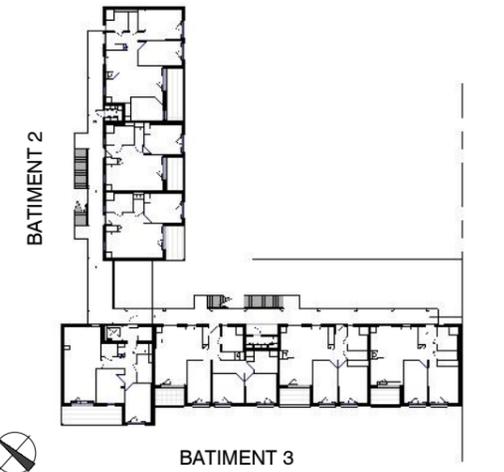
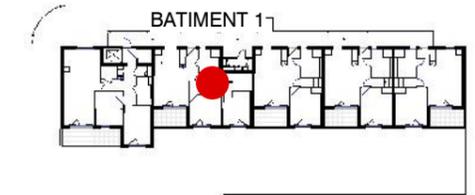


APPARTEMENT n° 112

BATIMENT 1	BATIMENT NIVEAU	
-R1		
T3	TYPE	SURFACE
Entrée + Placard		3,50 m ²
Séjour / Cuisine		21,16 m ²
SDE		4,23 m ²
Chambre		11,30 m ²
Cellier		4,65 m ²
Chambre 2		10,15 m ²
DGT		5,56 m ²
WC		1,75 m ²
SURFACE HABITABLE		62,31 m²


Loggia	6,19 m ²
--------	---------------------

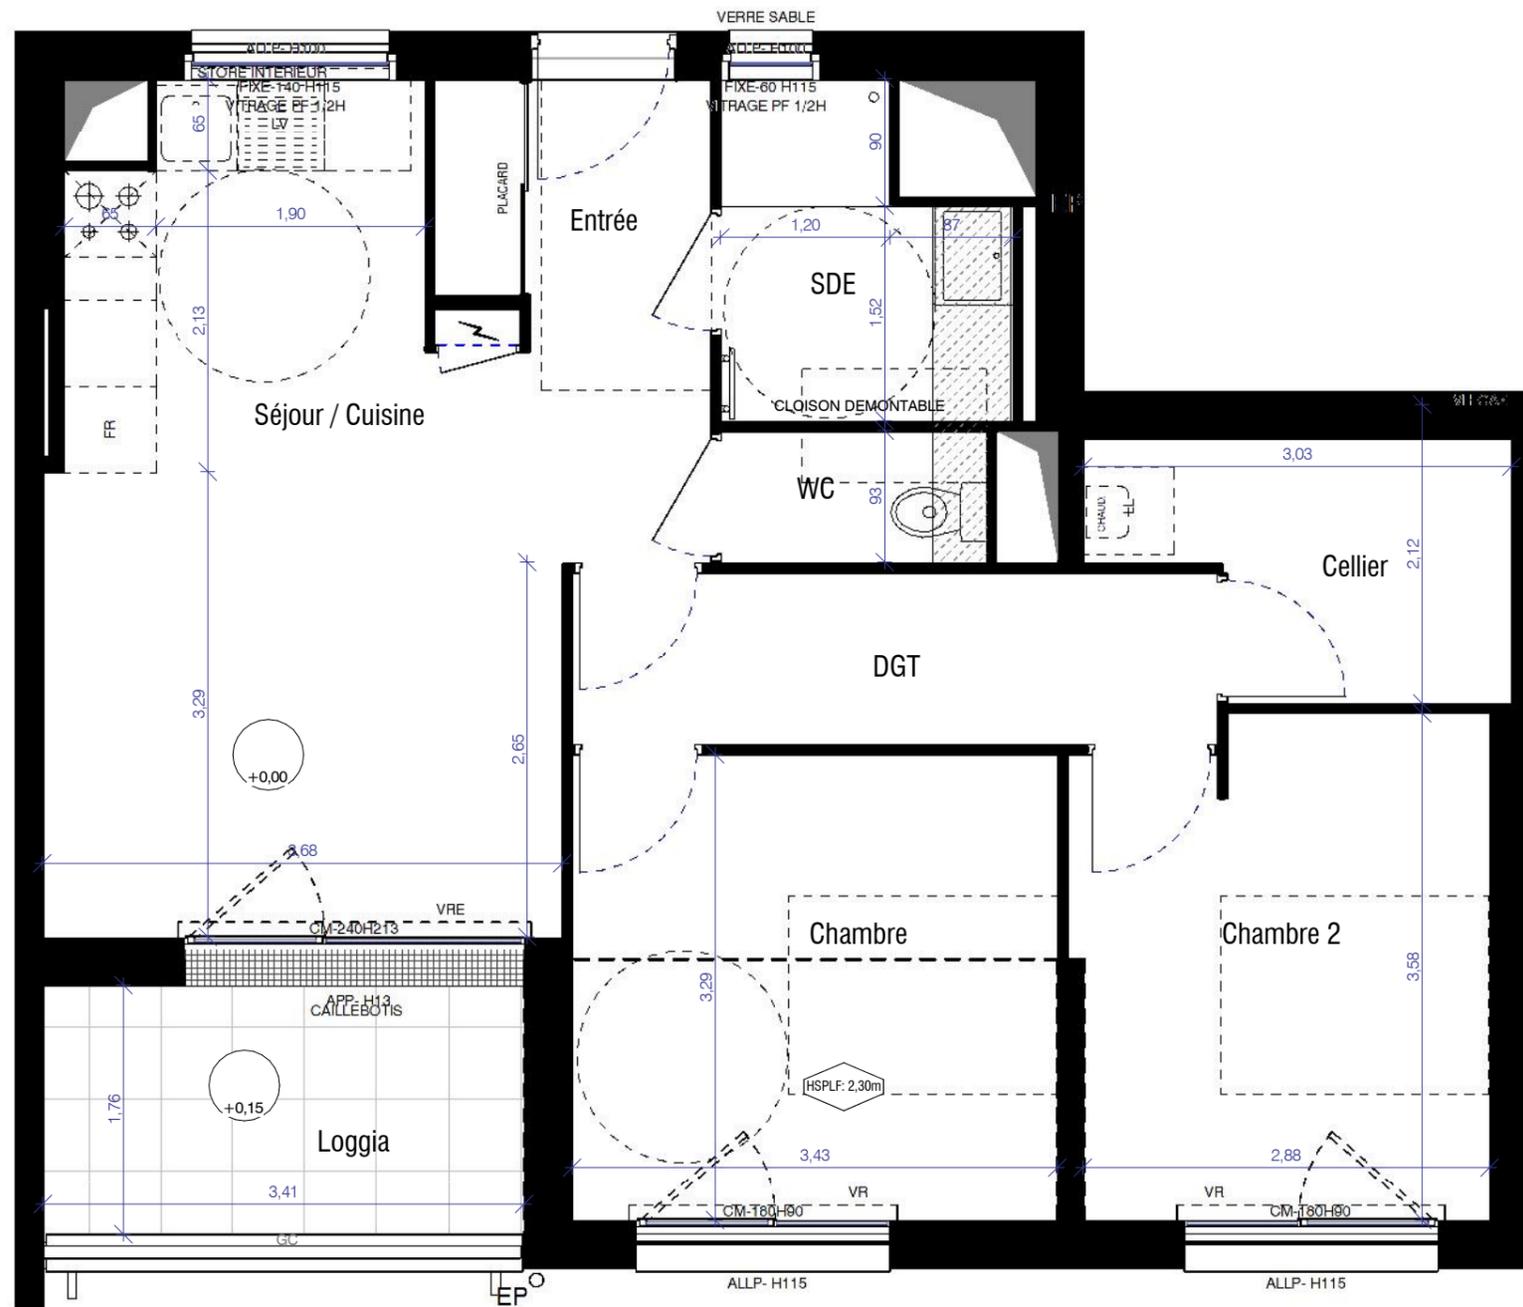

Légende

FR : Réfrigérateur	STORE	Store intérieur
LV : Lave-vaisselle	HSPLF	Hauteur réduite
LL : Lave-linge		Faux-plafonds Soffite
GC : Garde Corps		Tableau électrique
VRE : Volet Roulant Electrique	CHAUD.	Chaudière
VR : Volet Roulant		Sèche-serviettes
APP : Hauteur Appui		
ALLP : Hauteur Allège Pleine		
EP : Descente eaux pluviales		
		Espace de manoeuvre obligatoire pour les PMR

68 Rue Anita Conti
56002 Vannes

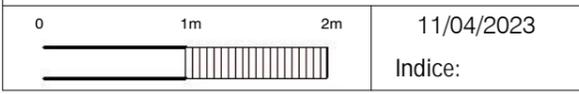

PS : Différence de niveaux entre l'intérieur et l'extérieur approximative
Nota : En fonction des nécessités techniques de la réalisation, des modifications sont susceptibles d'être apportées à ce plan. Les surfaces indiquées sont approximatives, les soffites, faux-plafonds, rampants, gaines sont susceptibles d'évoluer en situation, en nombre et en dimension. Les canalisations, les retombées, les regards ne sont pas figurés. Les emplacements éventuels des équipements sont donnés à titre indicatif et sont susceptibles d'évoluer pour des raisons techniques. La végétation n'est pas contractuelle. Les éléments de mobilier et de cuisine (meubles et plan de travail) ne sont placés qu'à titre indicatif.