

Cézanne

Avenue Paul Cezanne - 56000 VANNES

APPARTEMENT n° 111


BATIMENT 1	BATIMENT NIVEAU	
-R1	TYPE	
T3		SURFACE
Sejour / Cuisine		28,92 m²
Chambre 2		10,55 m²
Chambre 1		11,51 m²
WC		2,24 m²
SDE		4,39 m²
ENTREE + Placard		8,67 m²
CELLIER		1,20 m²
SURFACE HABITABLE		67,48 m²

TERRASSE	11,33 m²
----------	----------



- Légende**

 - FR : Réfrigérateur
 - LV : Lave-vaisselle
 - LL : Lave-linge
 - GC : Garde Corps
 - VRE : Volet Roulant Electrique
 - VR : Volet Roulant
 - APP : Hauteur Appui
 - ALLP : Hauteur Allège Pleine
 - EP : Descente eaux pluviales
- STORE : Store intérieur
 - HSPLF : Hauteur réduite
 - Faux-plafonds Soffite
 - Tableau électrique
 - CHAUD : Chaudière
 - Sèche-serviettes
 - Espace de manœuvre obligatoire pour les PMR

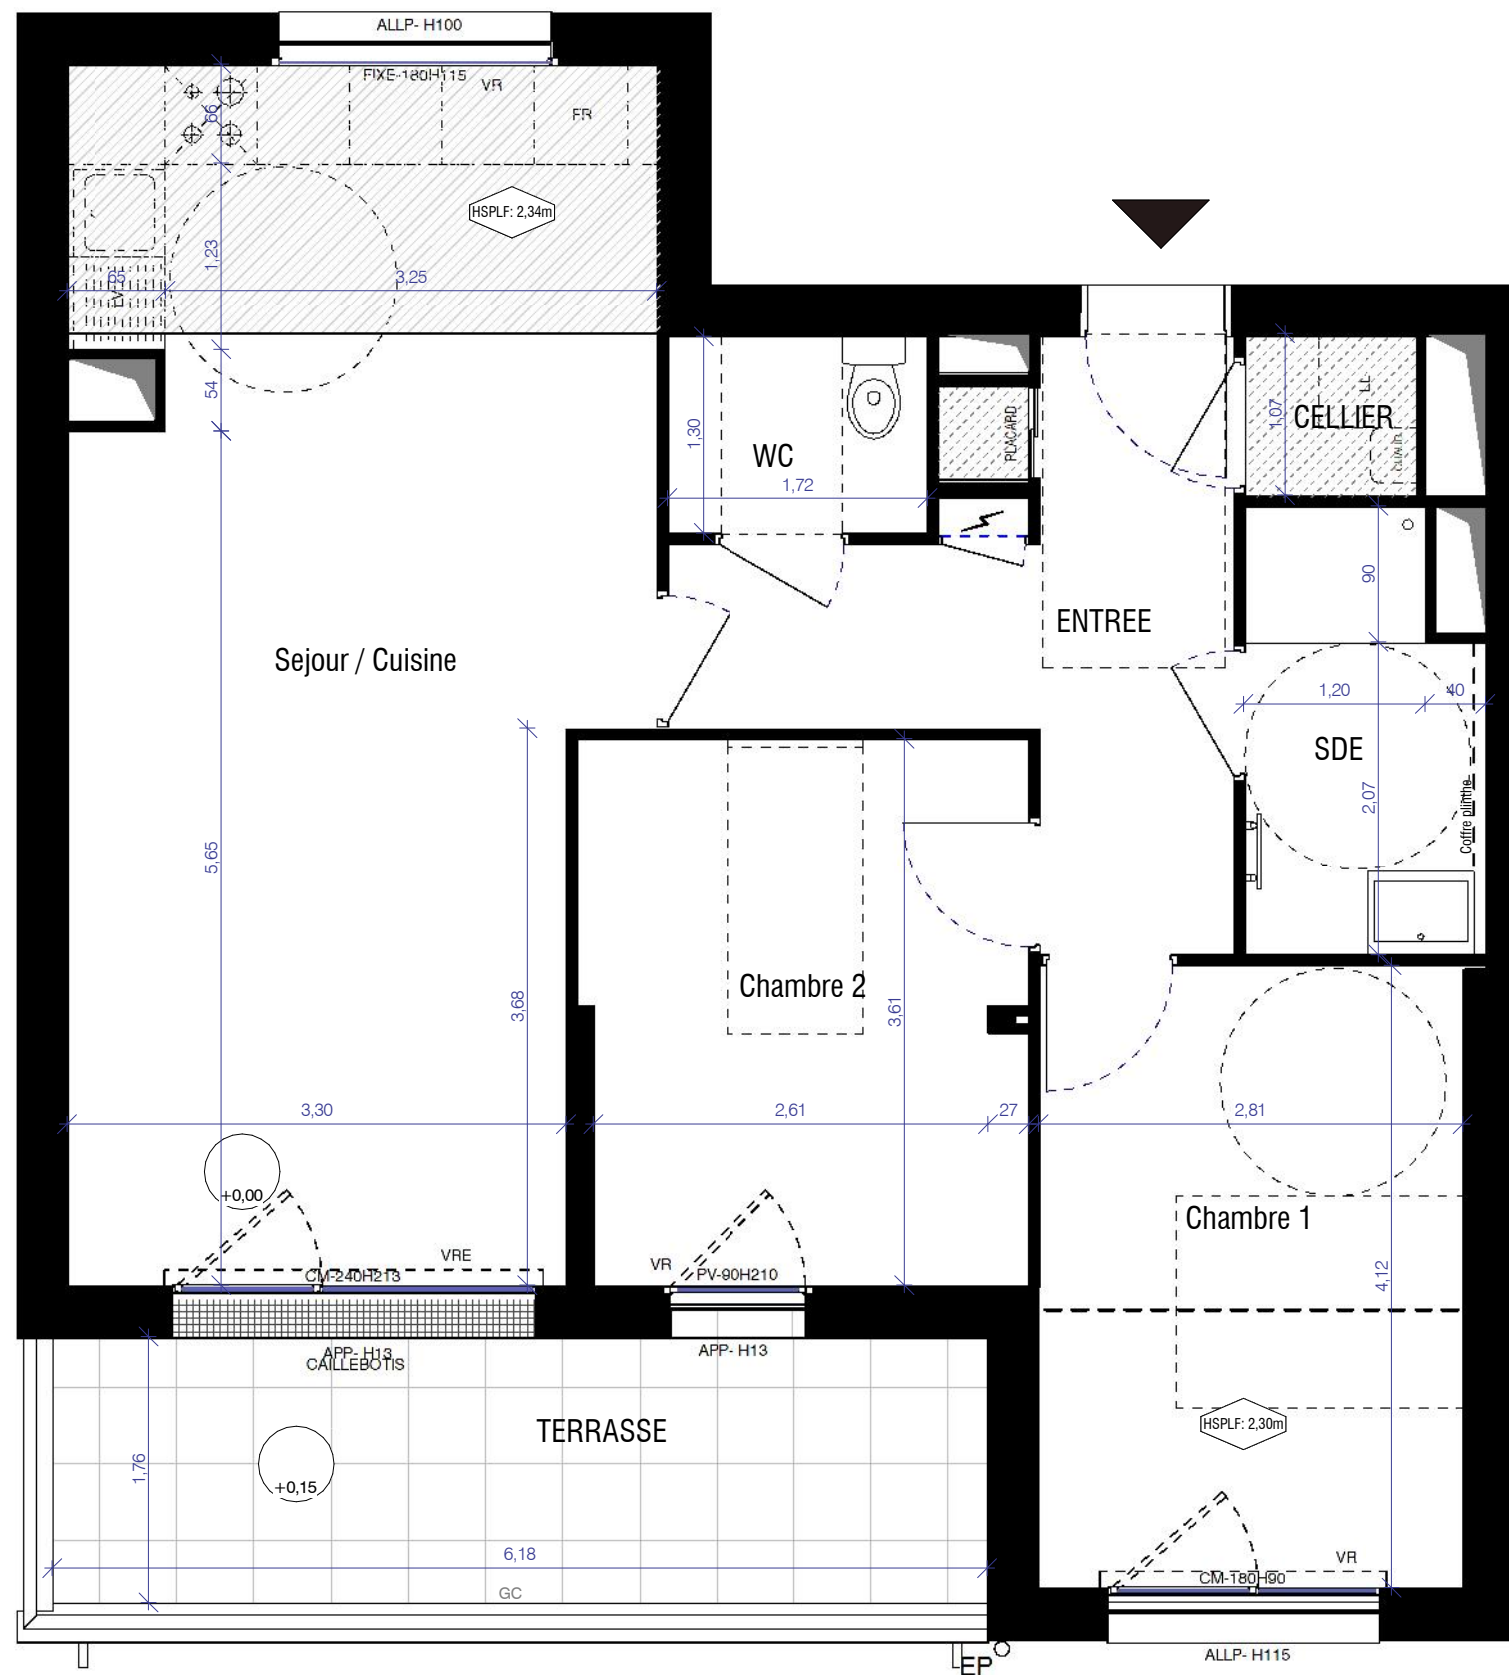

PS : Différence de niveaux entre l'intérieur et l'extérieur approxiative

Nota : En fonction des nécessités techniques de la réalisation, des modifications sont susceptibles d'être apportées à ce plan. Les surfaces indiquées sont approximatives, les soffites, faux-plafonds, rampants, gaines sont susceptibles d'évoluer en situation, en nombre et en dimension. Les canalisations, les retombées, les regards ne sont pas figurés. Les emplacements éventuels des équipements sont donnés à titre indicatif et sont susceptibles d'évoluer pour des raisons techniques. La végétation n'est pas contractuelle. Les éléments de mobilier et de cuisine (meubles et plan de travail) ne sont placés qu'à titre indicatif.