


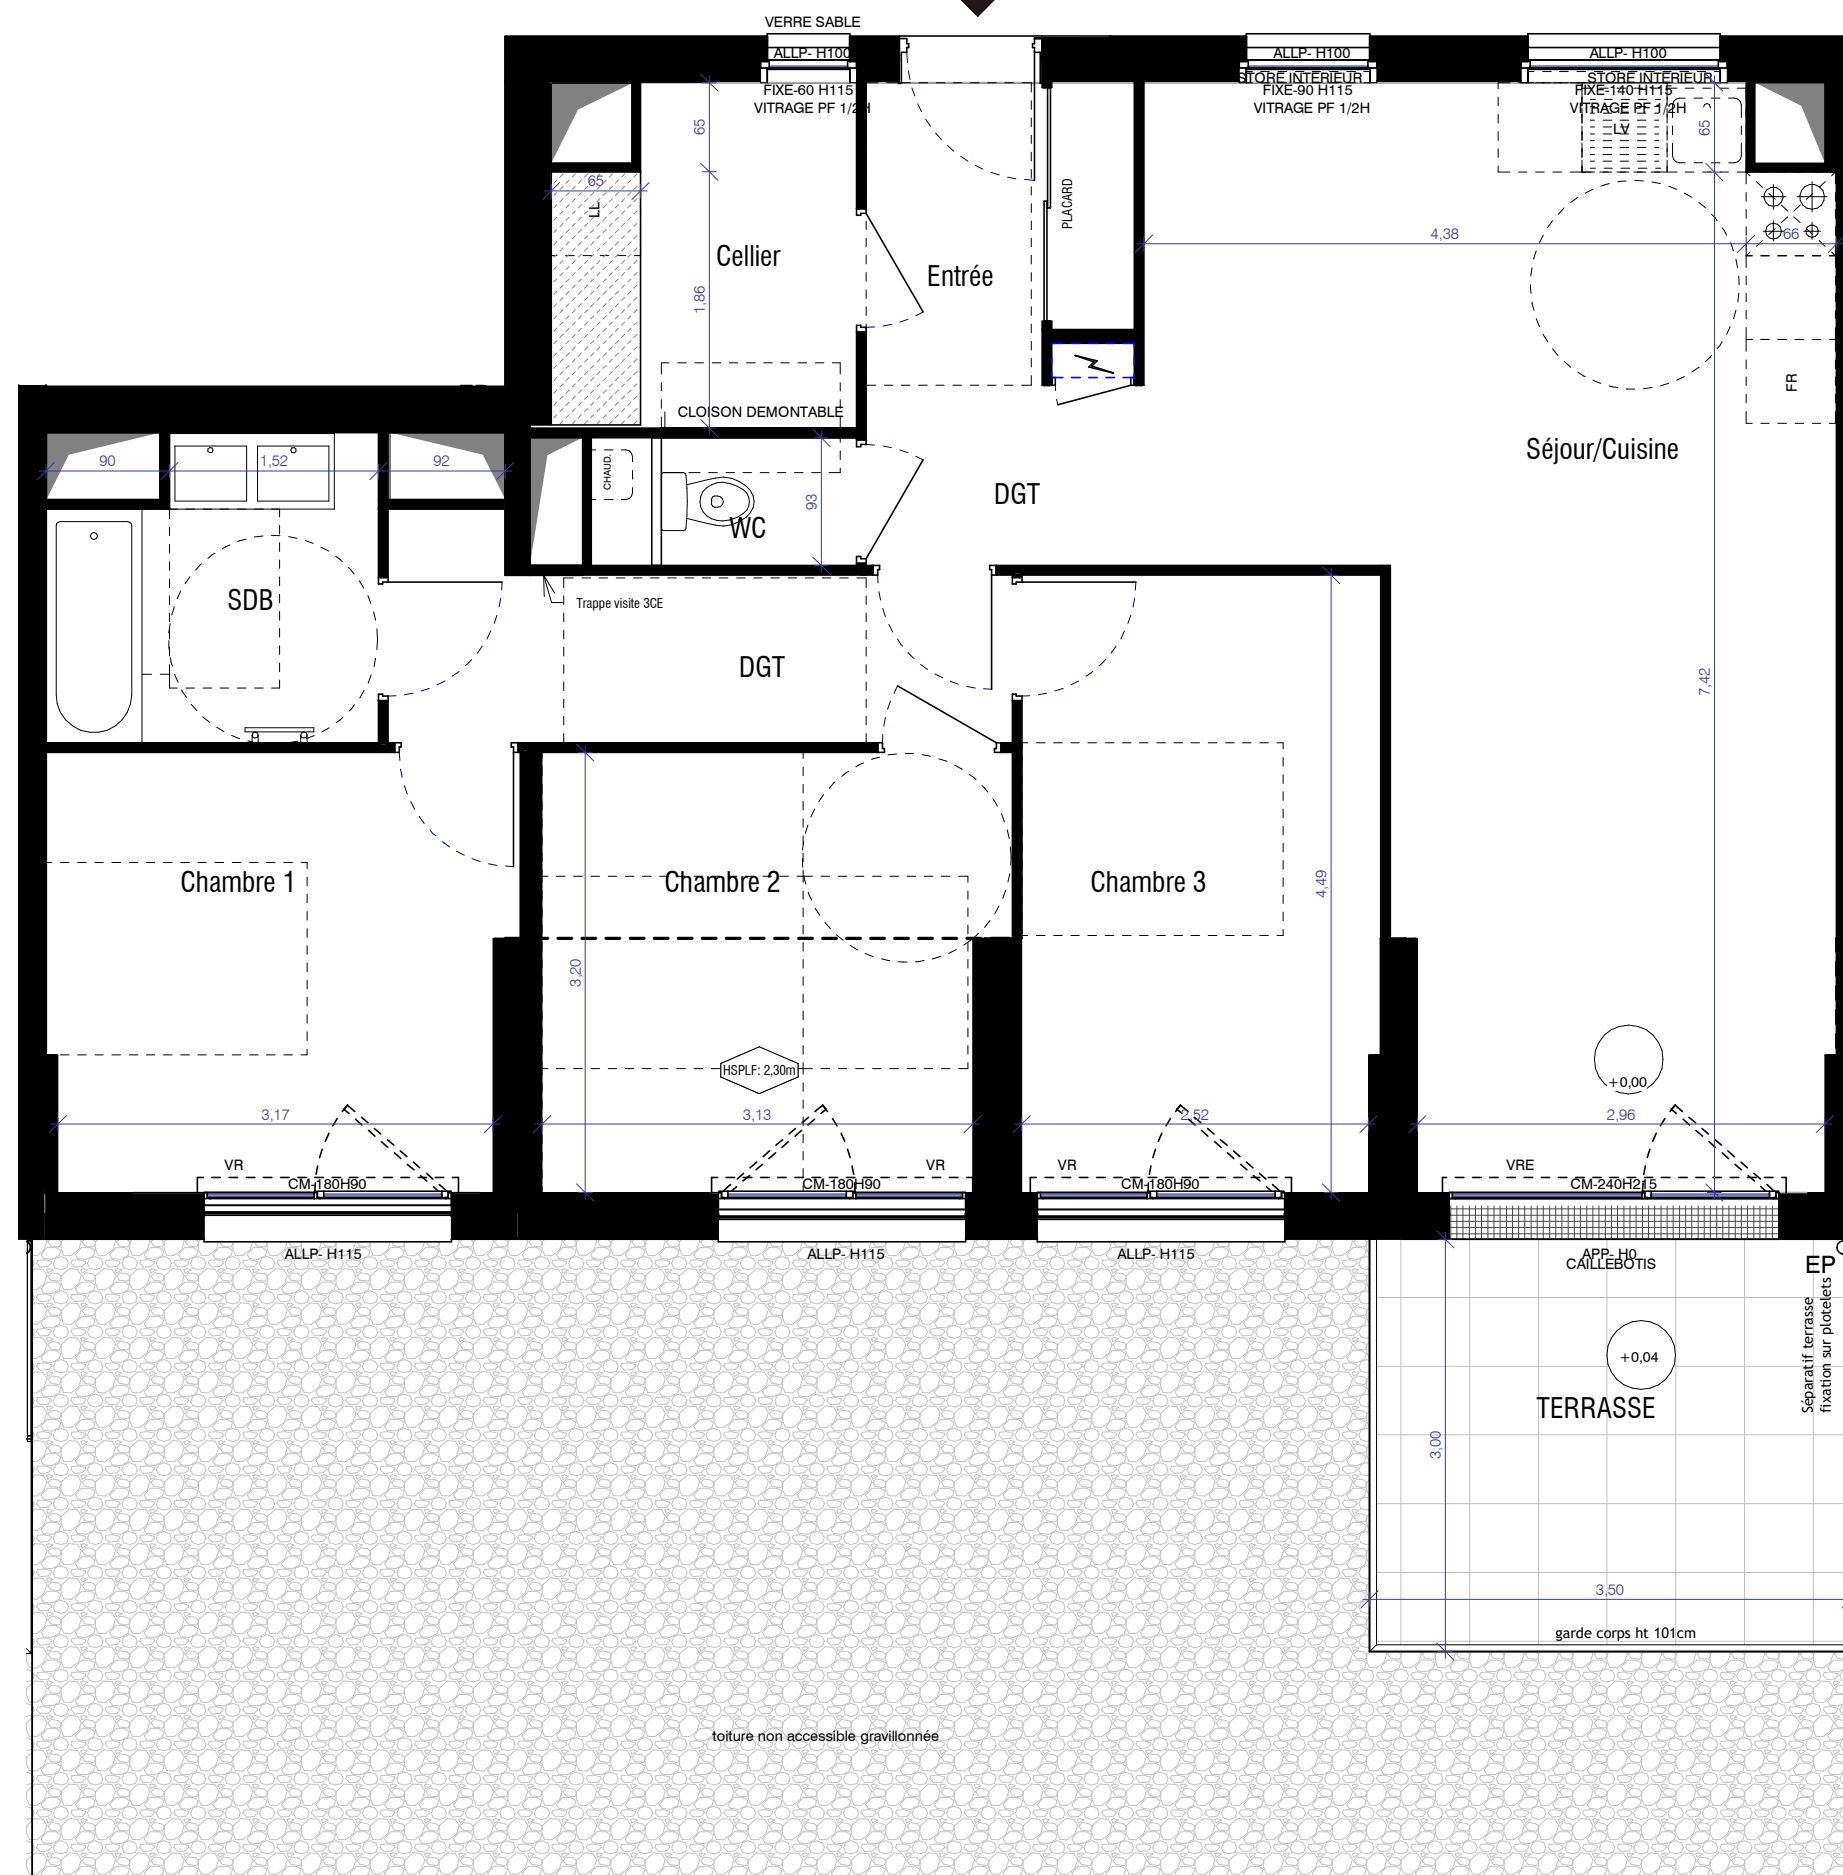

PS : Différence de niveaux entre l'intérieur et l'extérieur approximated

Nota : En fonction des nécessités techniques de la réalisation, des modifications sont susceptibles d'être apportées à ce plan. Les surfaces indiquées sont approximations, les solfites, faux-plafonds, rampants, gaines sont susceptibles d'évoluer en situation, en nombre et en dimension. Les canalisations, les retombées, les regards ne sont pas figurés. Les emplacements éventuels des équipements sont donnés à titre indicatif et sont susceptibles d'évoluer pour des raisons techniques. La végétation n'est pas contractuelle. Les éléments de mobilier et de cuisine (meubles et plan de travail) ne sont placés qu'à titre indicatif.

Espacil Accession

Groupe ActionLogement

NF HABITAT

Cézanne

Avenue Paul Cezanne - 56000 VANNES

APPARTEMENT n° 303

BATIMENT 3	BATIMENT NIVEAU	
-R0		
T4	TYPE	SURFACE
Séjour/Cuisine		31,65 m²
Chambre 3		11,63 m²
Chambre 2		10,42 m²
Entrée + Placard		4,02 m²
Cellier		5,16 m²
DGT		2,65 m²
Chambre 1		10,59 m²
WC		1,32 m²
DGT		5,95 m²
SDB		4,96 m²
SURFACE HABITABLE		88.35 m²
TERRASSE		10,50 m²

BATIMENT 1

BATIMENT 2

BATIMENT 3

Légende

FR : Réfrigérateur

LV : Lave-vaisselle

LL : Lave-linge

GC : Garde Corps

VRE : Volet Roulant Electrique

VR : Volet Roulant

APP : Hauteur Appui

ALLP : Hauteur Allège Pleine

EP : Descente eaux pluviales

STORE

HSPLF

Faux-plafonds Soffite

Tableau électrique

CHAUD.

Chaudière

Sèche-serviettes

Espace de manoeuvre obligatoire pour les PMR

68 Rue Anita Conti

56002 Vannes

ATELIER arcau

0 1m 2m

12/04/2024

Indice: