


Cézanne

Avenue Paul Cezanne - 56000 VANNES

APPARTEMENT n° 243

BATIMENT 2	BATIMENT NIVEAU	
-R4	T4	
	TYPE	SURFACE
Séjour/Cuisine		25,61 m ²
Chambre 3		10,77 m ²
Chambre 2		10,48 m ²
SDB		5,62 m ²
WC		1,58 m ²
DGT		5,08 m ²
Chambre 1		11,72 m ²
Cellier		3,00 m ²
ENTREE + Placard		4,71 m ²
SURFACE HABITABLE		78,57 m²
TERRASSE		6,08 m ²

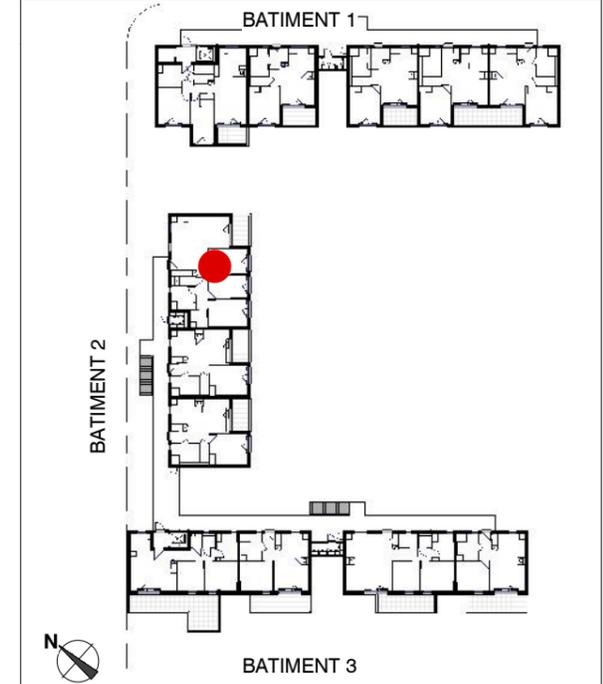


Légende

FR : Réfrigérateur	STORE	Store intérieur
LV : Lave-vaisselle	HSPLP	Hauteur réduite
LL : Lave-linge		Faux-plafonds Soffite
GC : Garde Corps		Tableau électrique
VRE : Volet Roulant Electrique	CHAUD.	Chaudière
VR : Volet Roulant		Sèche-serviettes
APP : Hauteur Appui		Espace de manoeuvre obligatoire pour les PMR
ALLP : Hauteur Allège Pleine		
EP : Descente eaux pluviales		

68 Rue Anita Conti
56002 Vannes

ATELIER
ARCAU

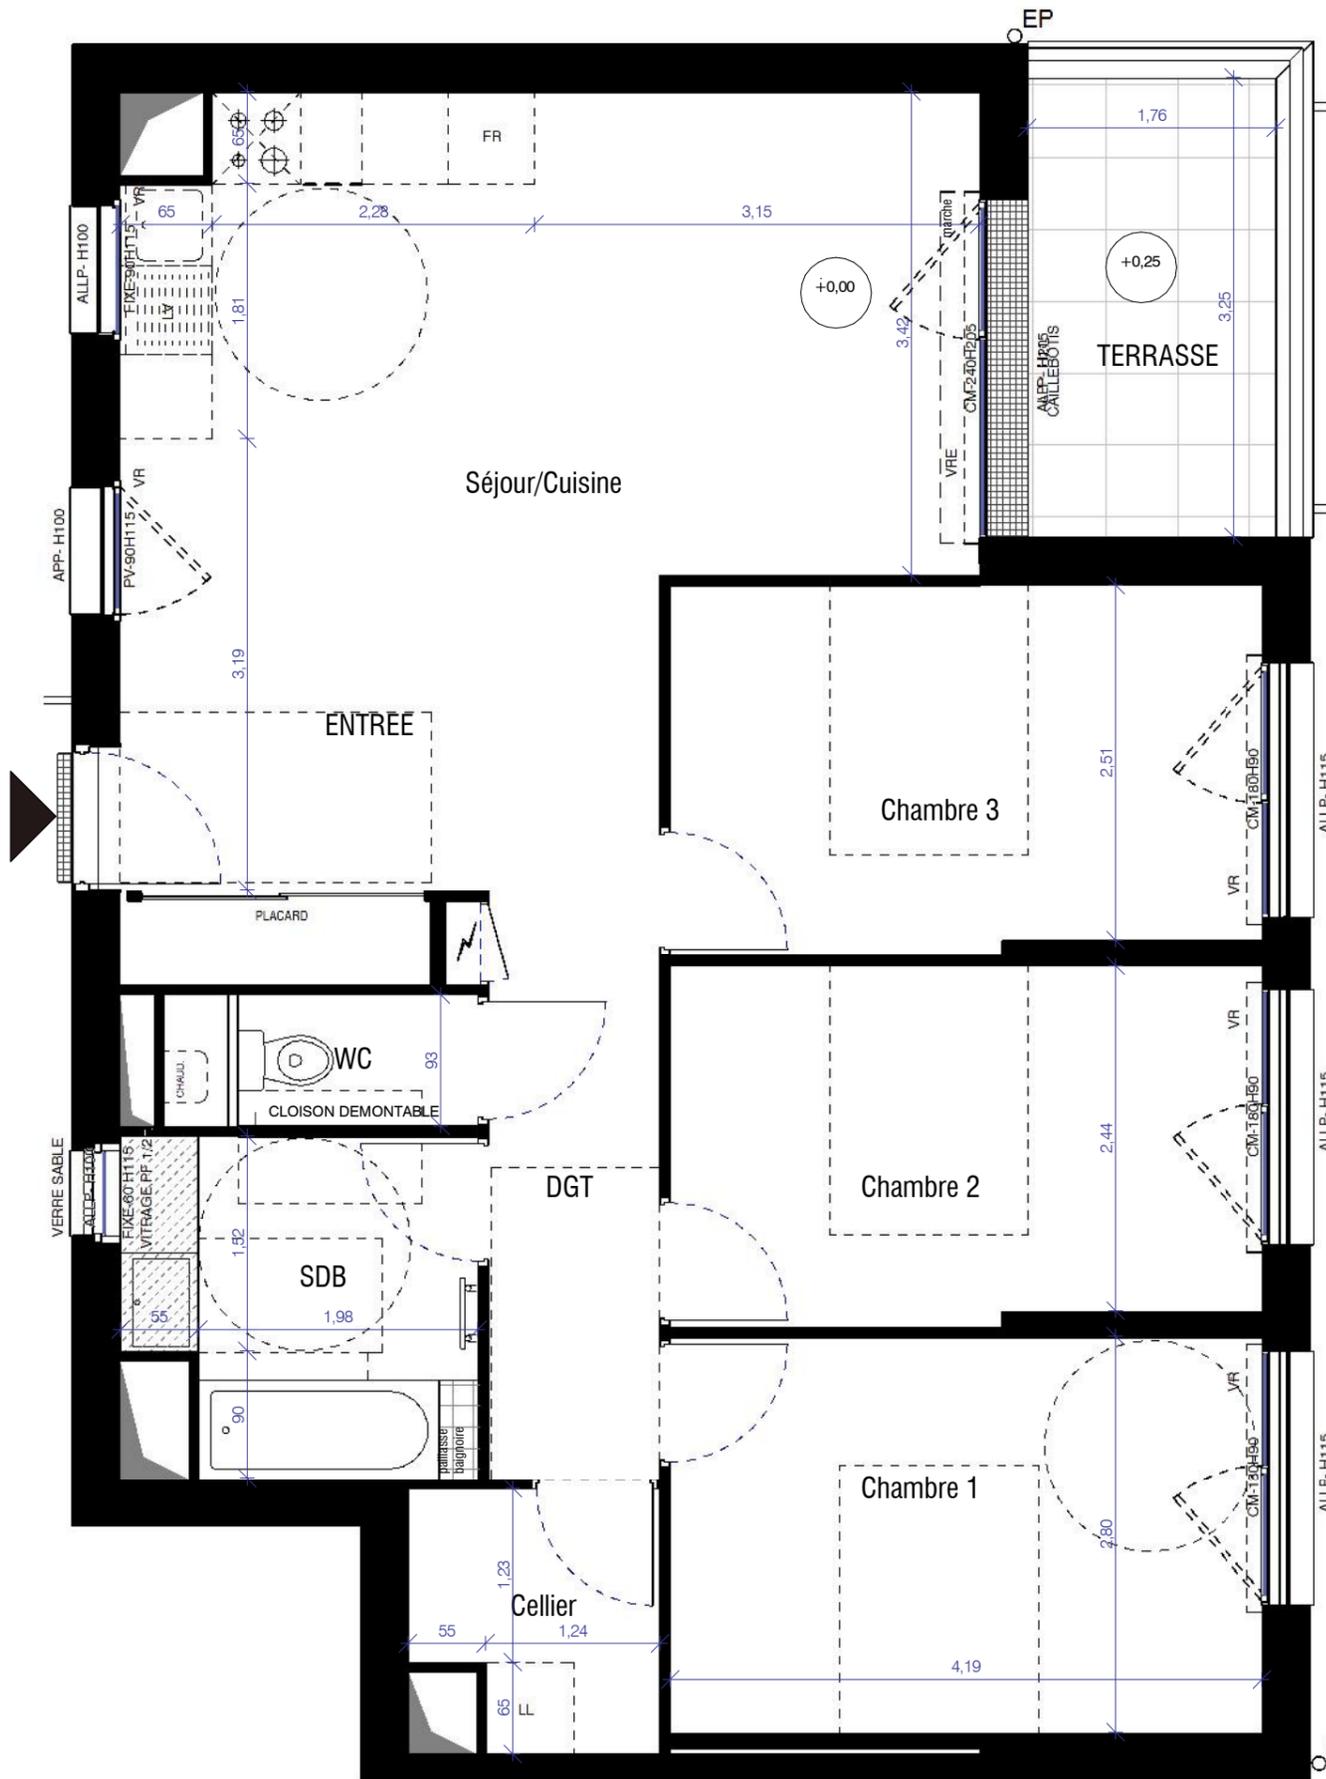

PS : Différence de niveaux entre l'intérieur et l'extérieur approximative

Nota : En fonction des nécessités techniques de la réalisation, des modifications sont susceptibles d'être apportées à ce plan. Les surfaces indiquées sont approximatives, les soffites, faux-plafonds, rampants, gaines sont susceptibles d'évoluer en situation, en nombre et en dimension. Les canalisations, les retombées, les regards ne sont pas figurés. Les emplacements éventuels des équipements sont donnés à titre indicatif et sont susceptibles d'évoluer pour des raisons techniques. La végétation n'est pas contractuelle. Les éléments de mobilier et de cuisine (meubles et plan de travail) ne sont placés qu'à titre indicatif.