


Cézanne

Avenue Paul Cezanne - 56000 VANNES

APPARTEMENT n° 233

BATIMENT 2	BATIMENT NIVEAU	
-R2		
T4	TYPE	SURFACE
Chambre 2		10,44 m ²
Chambre 1 + Placard		11,68 m ²
Sejour / Cuisine		25,61 m ²
Chambre 3		10,73 m ²
SDB		5,62 m ²
DGT		5,08 m ²
WC		1,58 m ²
CELLIER		3,00 m ²
ENTREE + Placard		4,71 m ²
SURFACE HABITABLE		78,46 m²
Loggia		10,10 m ²

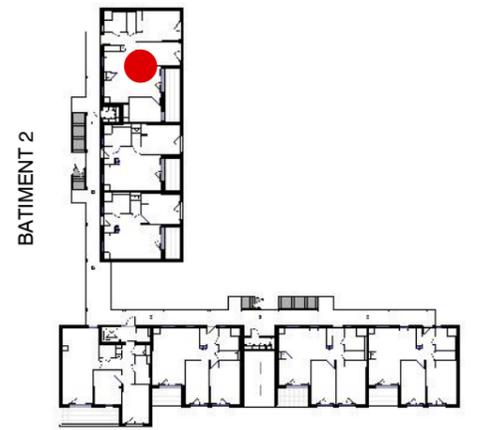


Légende

FR : Réfrigérateur	STORE	Store intérieur
LV : Lave-vaisselle	HSPLF	Hauteur réduite
LL : Lave-linge	[Hatched Box]	Faux-plafonds Soffite
GC : Garde Corps	[Symbol]	Tableau électrique
VRE : Volet Roulant Electrique	[Symbol]	Chaudière
VR : Volet Roulant	[Symbol]	Sèche-serviettes
APP : Hauteur Appui	[Symbol]	Espace de manoeuvre obligatoire pour les PMR
ALLP : Hauteur Allège Pleine		
EP : Descente eaux pluviales		

68 Rue Anita Conti
56002 Vannes



0 1m 2m 11/04/2023
Indice:

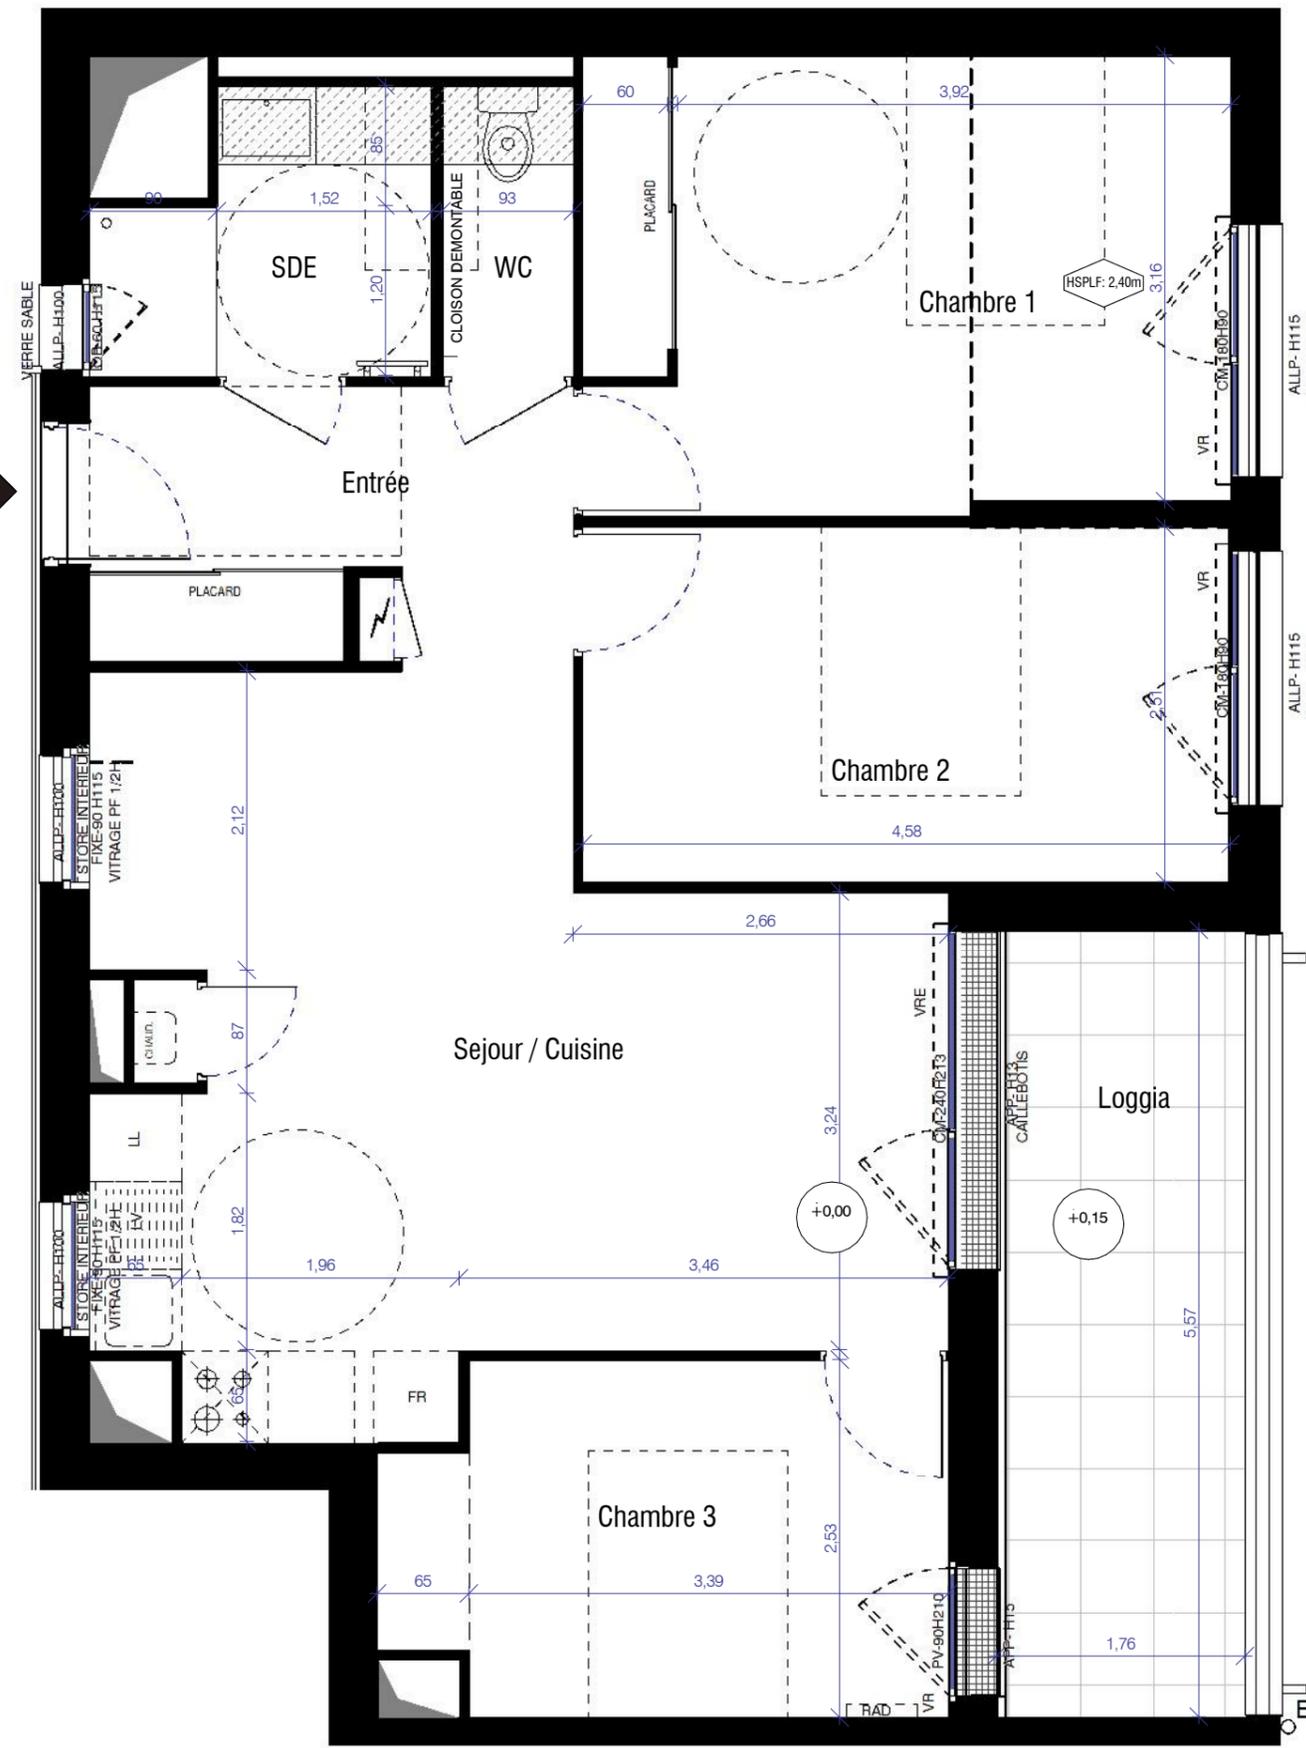

PS : Différence de niveaux entre l'intérieur et l'extérieur approximative
Nota : En fonction des nécessités techniques de la réalisation, des modifications sont susceptibles d'être apportées à ce plan. Les surfaces indiquées sont approximatives, les soffites, faux-plafonds, rampants, gaines sont susceptibles d'évoluer en situation, en nombre et en dimension. Les canalisations, les retombées, les regards ne sont pas figurés. Les emplacements éventuels des équipements sont donnés à titre indicatif et sont susceptibles d'évoluer pour des raisons techniques. La végétation n'est pas contractuelle. Les éléments de mobilier et de cuisine (meubles et plan de travail) ne sont placés qu'à titre indicatif.