


Cézanne

Avenue Paul Cezanne - 56000 VANNES

APPARTEMENT n° 213

BATIMENT 2	BATIMENT NIVEAU	
-R1	T4	
	TYPE	SURFACE
Chambre 3		9,49 m ²
Séjour / Cuisine		25,62 m ²
Chambre 2		11,51 m ²
Chambre 1 + Placard		14,72 m ²
WC		1,91 m ²
SDE		4,20 m ²
Entrée + Placard		6,46 m ²
SURFACE HABITABLE		73,91 m²

Loggia	10,07 m ²
--------	----------------------

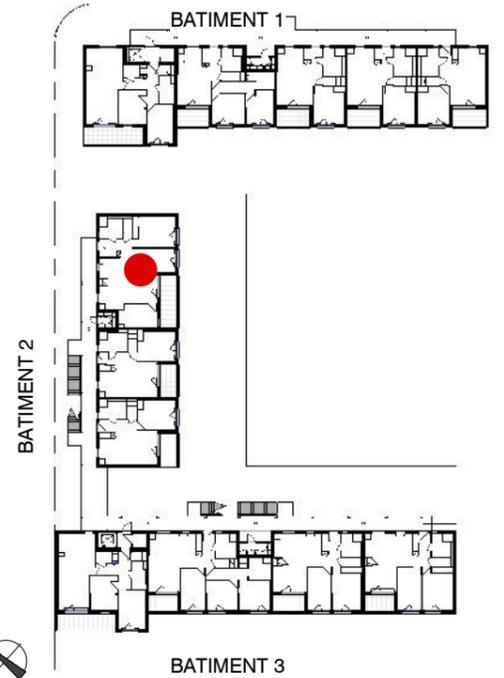


Légende

FR : Réfrigérateur	STORE	Store intérieur
LV : Lave-vaisselle	HSPLF	Hauteur réduite
LL : Lave-linge	[Hatched Box]	Faux-plafonds Soffite
GC : Garde Corps	[Switch Symbol]	Tableau électrique
VRE : Volet Roulant Electrique	[Boiler Symbol]	Chaudière
VR : Volet Roulant	[Dryer Symbol]	Sèche-serviettes
APP : Hauteur Appui	[Dashed Circle]	Espace de manoeuvre obligatoire pour les PMR
ALLP : Hauteur Allège Pleine		
EP : Descente eaux pluviales		


68 Rue Anita Conti
56002 Vannes

ATELIER
ARCAU

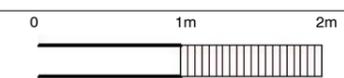

11/04/2023

Indice:

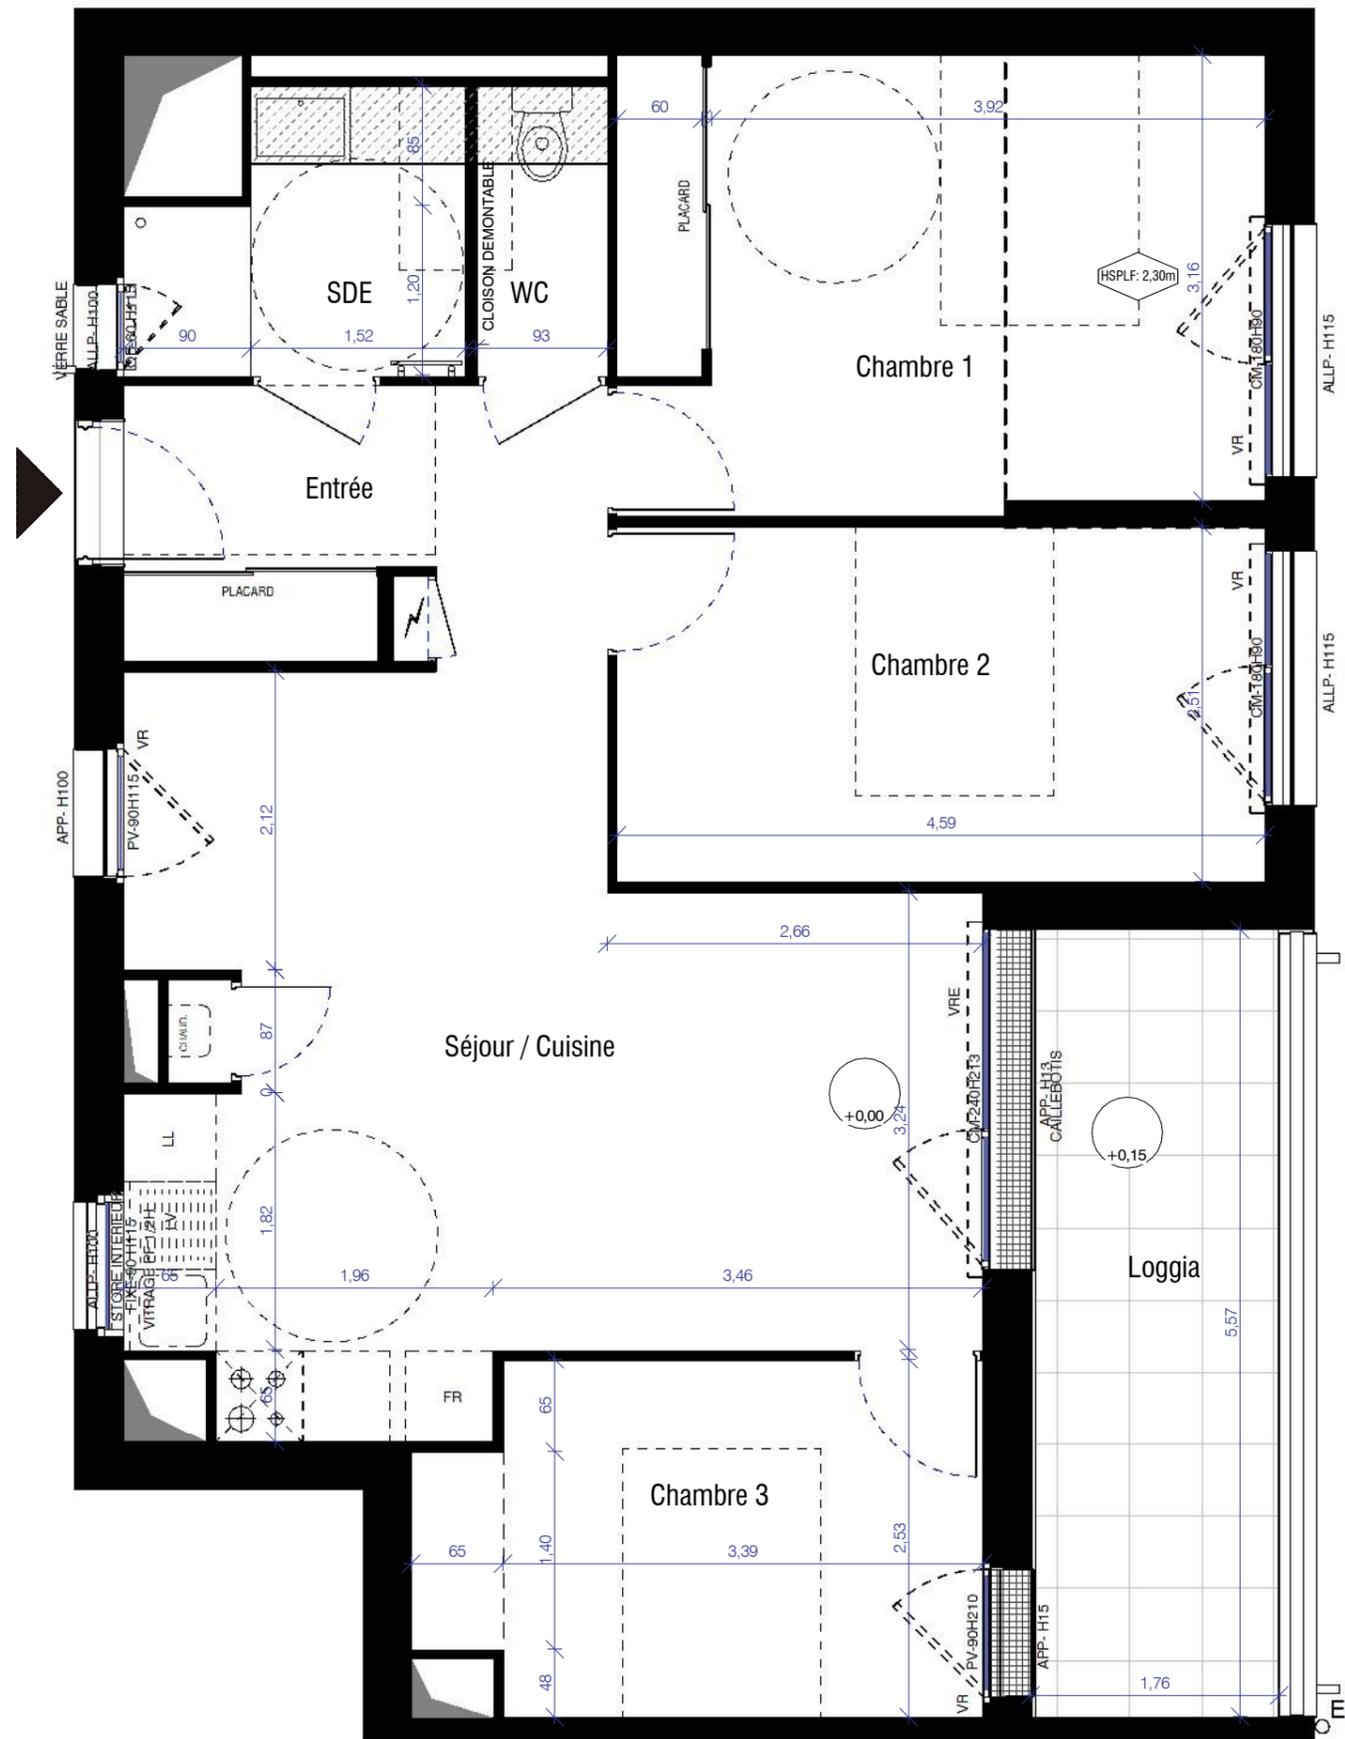

PS : Différence de niveaux entre l'intérieur et l'extérieur approximative

Nota : En fonction des nécessités techniques de la réalisation, des modifications sont susceptibles d'être apportées à ce plan. Les surfaces indiquées sont approximatives, les soffites, faux-plafonds, rampants, gaines sont susceptibles d'évoluer en situation, en nombre et en dimension. Les canalisations, les retombées, les regards ne sont pas figurés. Les emplacements éventuels des équipements sont donnés à titre indicatif et sont susceptibles d'évoluer pour des raisons techniques. La végétation n'est pas contractuelle. Les éléments de mobilier et de cuisine (meubles et plan de travail) ne sont placés qu'à titre indicatif.