


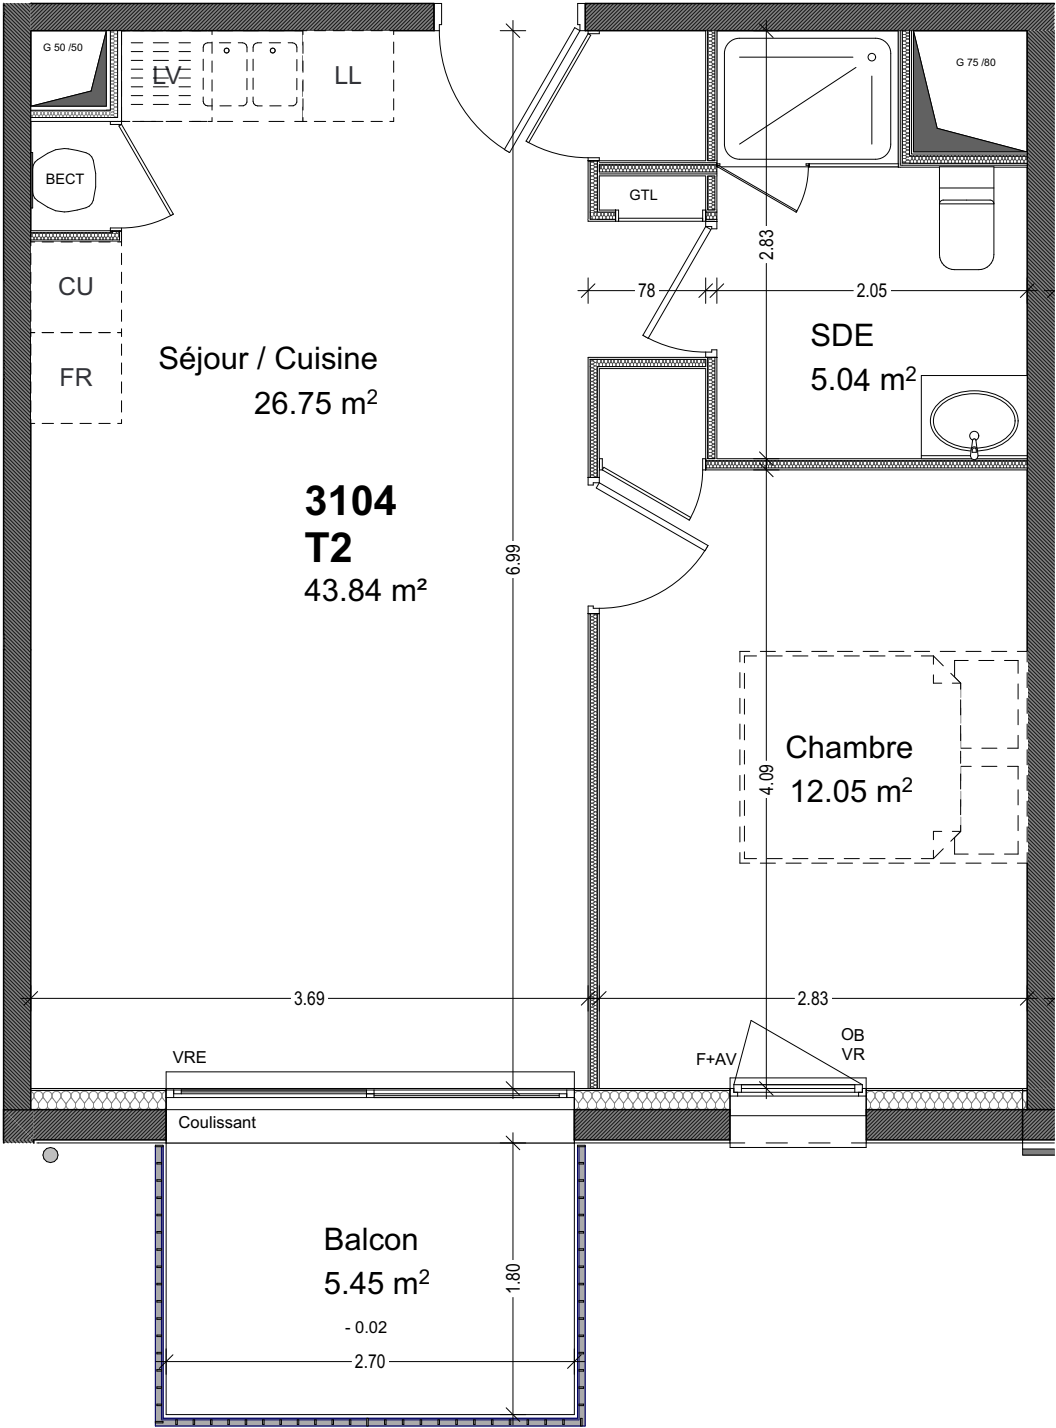


PLANS NON CONTRACTUELS. LES COTES ET SURFACES SONT DONNEES A TITRE INDICATIF ET PEUVENT VARIER EN FONCTION DES IMPERATIFS DE CONSTRUCTION. DES MODIFICATIONS MINEURES POUR DES RAISONS TECHNIQUES OU ADMINISTRATIVES POURRONT ETRE APPORTEES. LES SOFFITES, FAUX PLAFOND ET GAINES SONT SUCEPTIBLES D'EVOLUER EN NOMBRE ET DIMENSION. LES CANALISATIONS, CONVECTEURS, RETOMBEEES ET REGARDS NE SONT PAS FIGURES. L'AMENAGEMENT DE LA CUISINE, AINSI QUE LA POSITION DU MOBILIER SONT DONNES A TITRE INDICATIF. SEULS LES PLANS DEPOSES AU RANG DES MINUTES DU NOTAIRE FONT FOI.



CHAMPFLEURY

6 rue de Champagne
35310 BREAL SOUS MONFORT

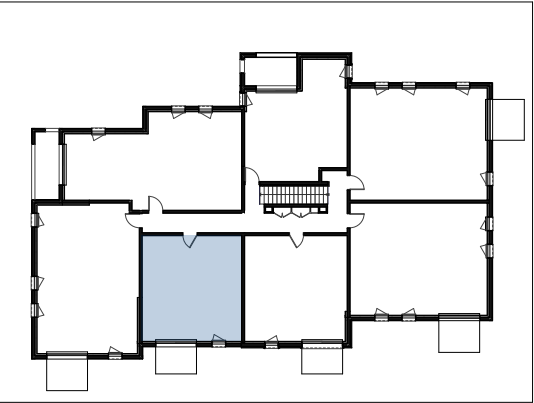

PLAN DE VENTE

ETAGE	R+1
APPARTEMENT	3104
TYPE	T2

SURFACES HABITABLES	
Chambre	12.05
SDE	5.04
Séjour / Cuisine	26.75
TOTAL SURFACES HABITABLES	43.84 m²
SURFACES ANNEXES	
Balcon	5.45
	5.45 m²

LEGENDE	
FR.: FRIGO	F+AV : FENETRE AVEC ALLEE VITREE
L.V.: LAVE VAISSELLE	OB : FENETRE OSCILLO BATTANTE
LL.: LAVE LINGE	GTL: TABLEAU ELECTRIQUE
CU: CUISSON	VR: VOLET ROULANT
FAUX PLAFOND SOFFITE	VRE: VOLET ROULANT ELECTRIQUE
	BETC: BALLON EAU CHAUDE SANITAIRE
CLOISON DEMONTABLE	

DATE : 30/10/2025
INDICE : 0