
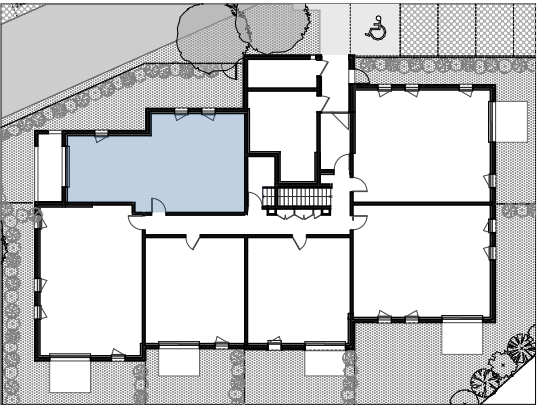


CHAMPFLEURY

6 rue de Champagne
35310 BREAL SOUS MONFORT

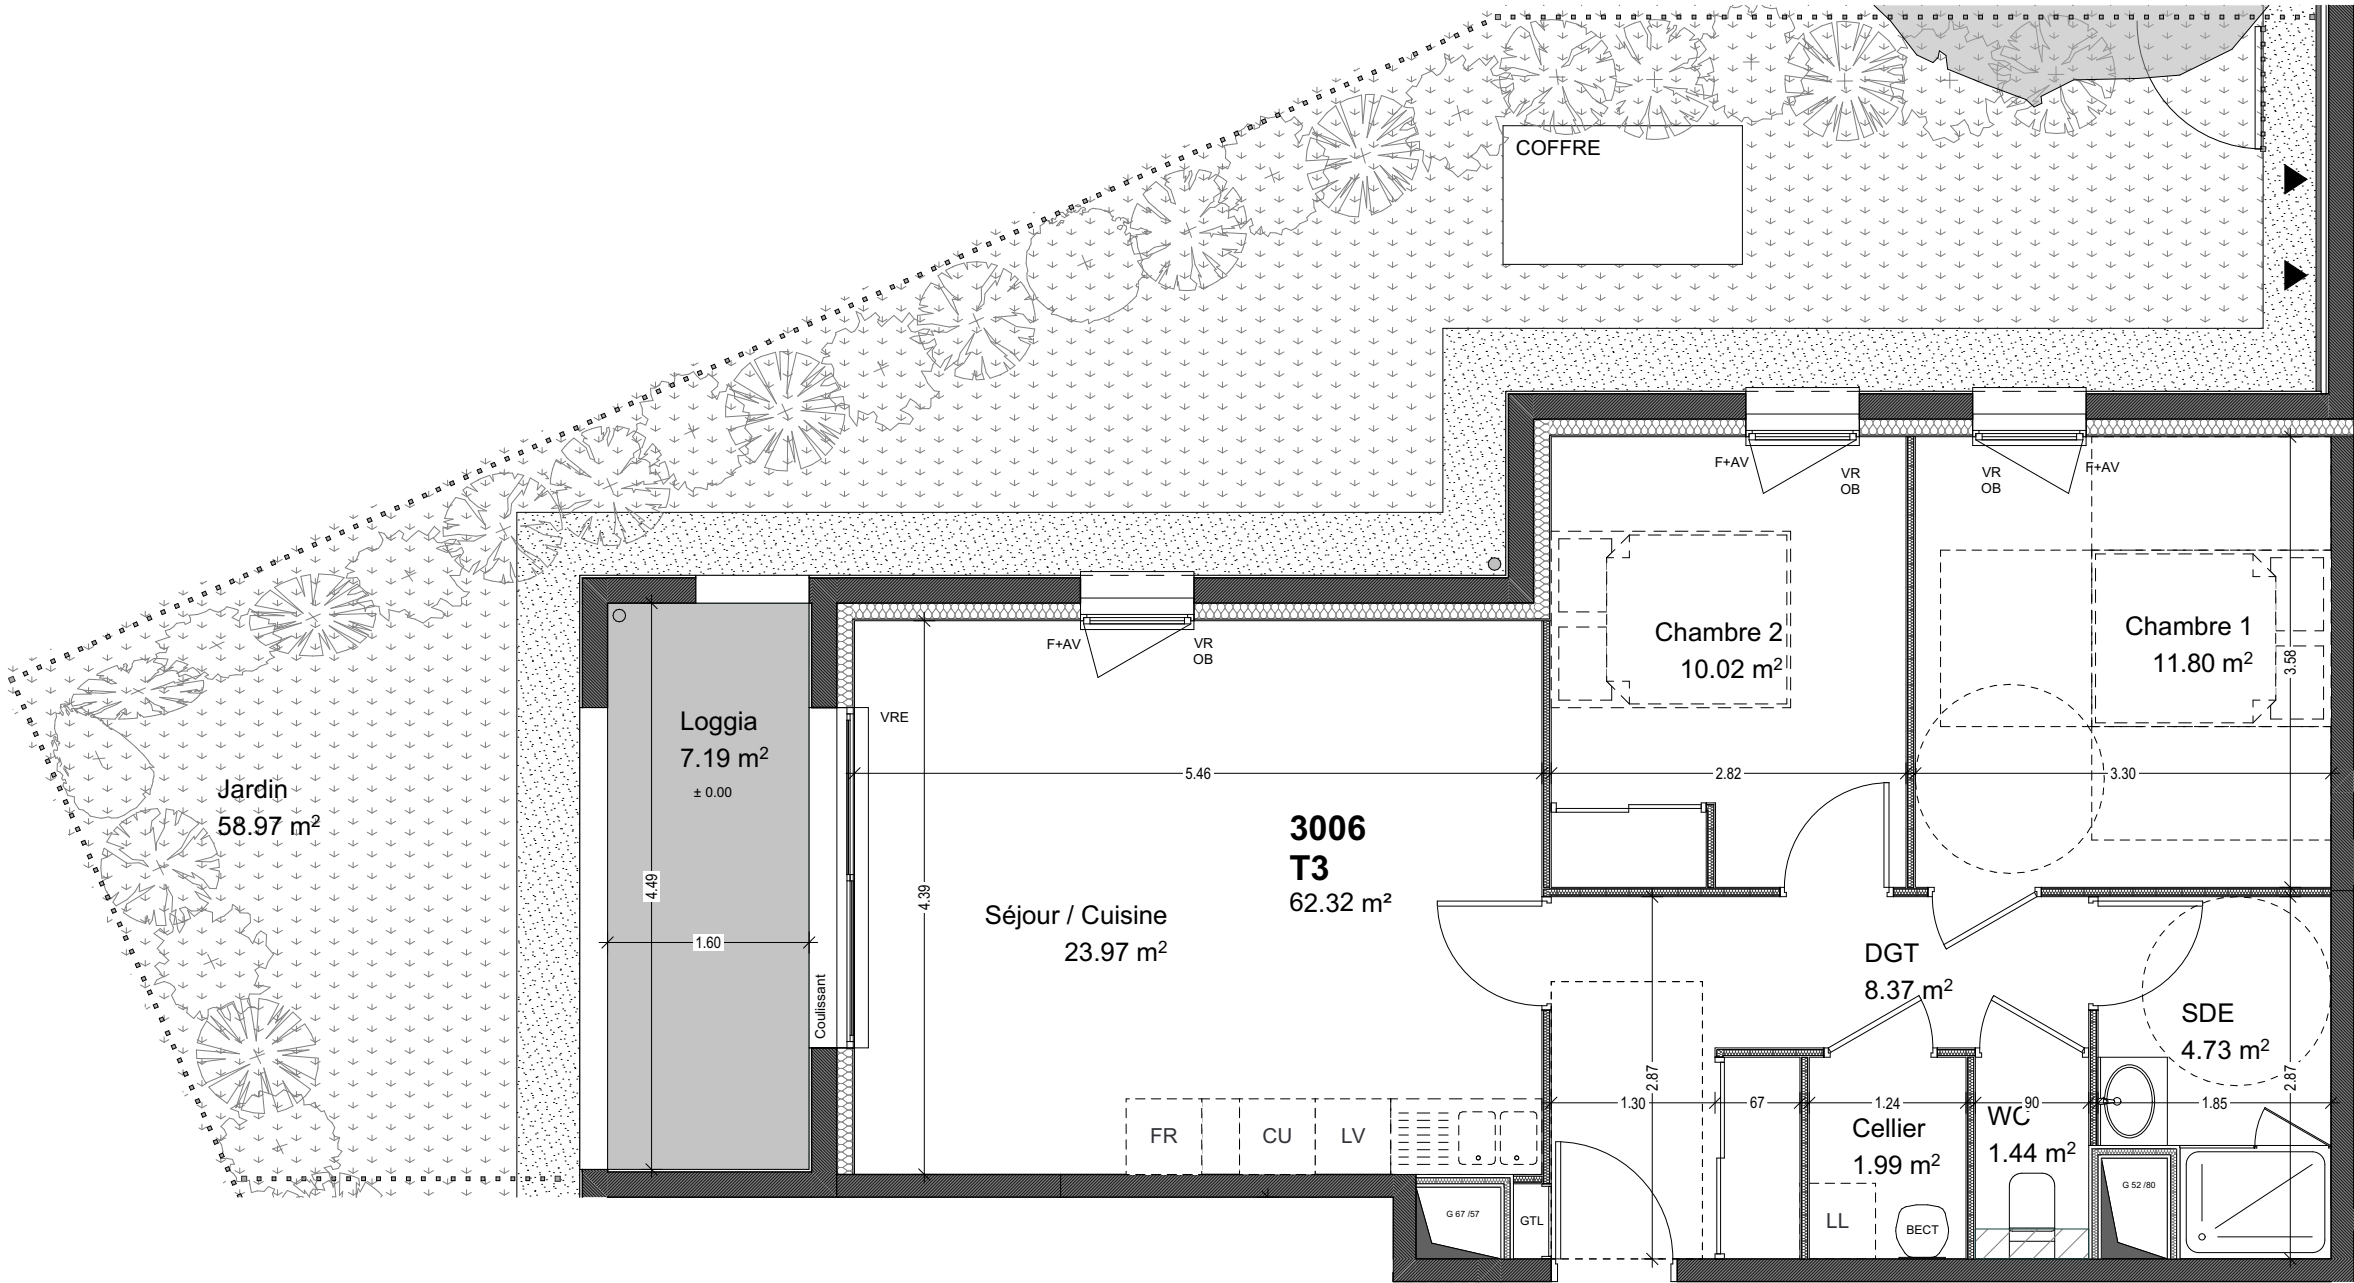

PLAN DE VENTE

ETAGE	Rez de chaussée
APPARTEMENT	3006
TYPE	T3

SURFACES HABITABLES	
Cellier	1.99
Chambre 1	11.80
Chambre 2	10.02
DGT	8.37
SDE	4.73
Séjour / Cuisine	23.97
WC	1.44
TOTAL SURFACES HABITABLES	62.32 m²
SURFACES ANNEXES	
Jardin	58.97
Loggia	7.19
	66.16 m²

LEGENDE

FR.: FRIGO	F+AV : FENETRE AVEC ALLEE VITREE
L.V.: LAVE VAISSELLE	OB : FENETRE OSCILLO BATTANTE
LL.: LAVE LINGE	GTL: TABLEAU ELECTRIQUE
CU.: CUISSON	VR: VOILET ROULANT
FAUX PLAFOND SOFFITE	VRE: VOILET ROULANT ELECTRIQUE
CLOISON DEMONTABLE	BETC: BALLON EAU CHAUDE SANITAIRE

PLANS NON CONTRACTUELS. LES COTES ET SURFACES SONT DONNEES A TITRE INDICATIF ET PEUVENT VARIER EN FONCTION DES IMPERATIFS DE CONSTRUCTION. DES MODIFICATIONS MINEURES POUR DES RAISONS TECHNIQUES OU ADMINISTRATIVES POURRONT ETRE APPORTEES. LES SOFFITES, FAUX PLAFOND ET GAINES SONT SUCCEPTIBLES D'EVOLUER EN NOMBRE ET DIMENSION. LES CANALISATIONS, CONVECTEURS, RETOMBES ET REGARDS NE SONT PAS FIGURES. L'AMENAGEMENT DE LA CUISINE, AINSI QUE LA POSITION DU MOBILIER SONT DONNES A TITRE INDICATIF. SEULS LES PLANS DEPOSES AU RANG DES MINUTES DU NOTAIRE FONT FOI.



DATE : 30/10/2025

INDICE : 0