



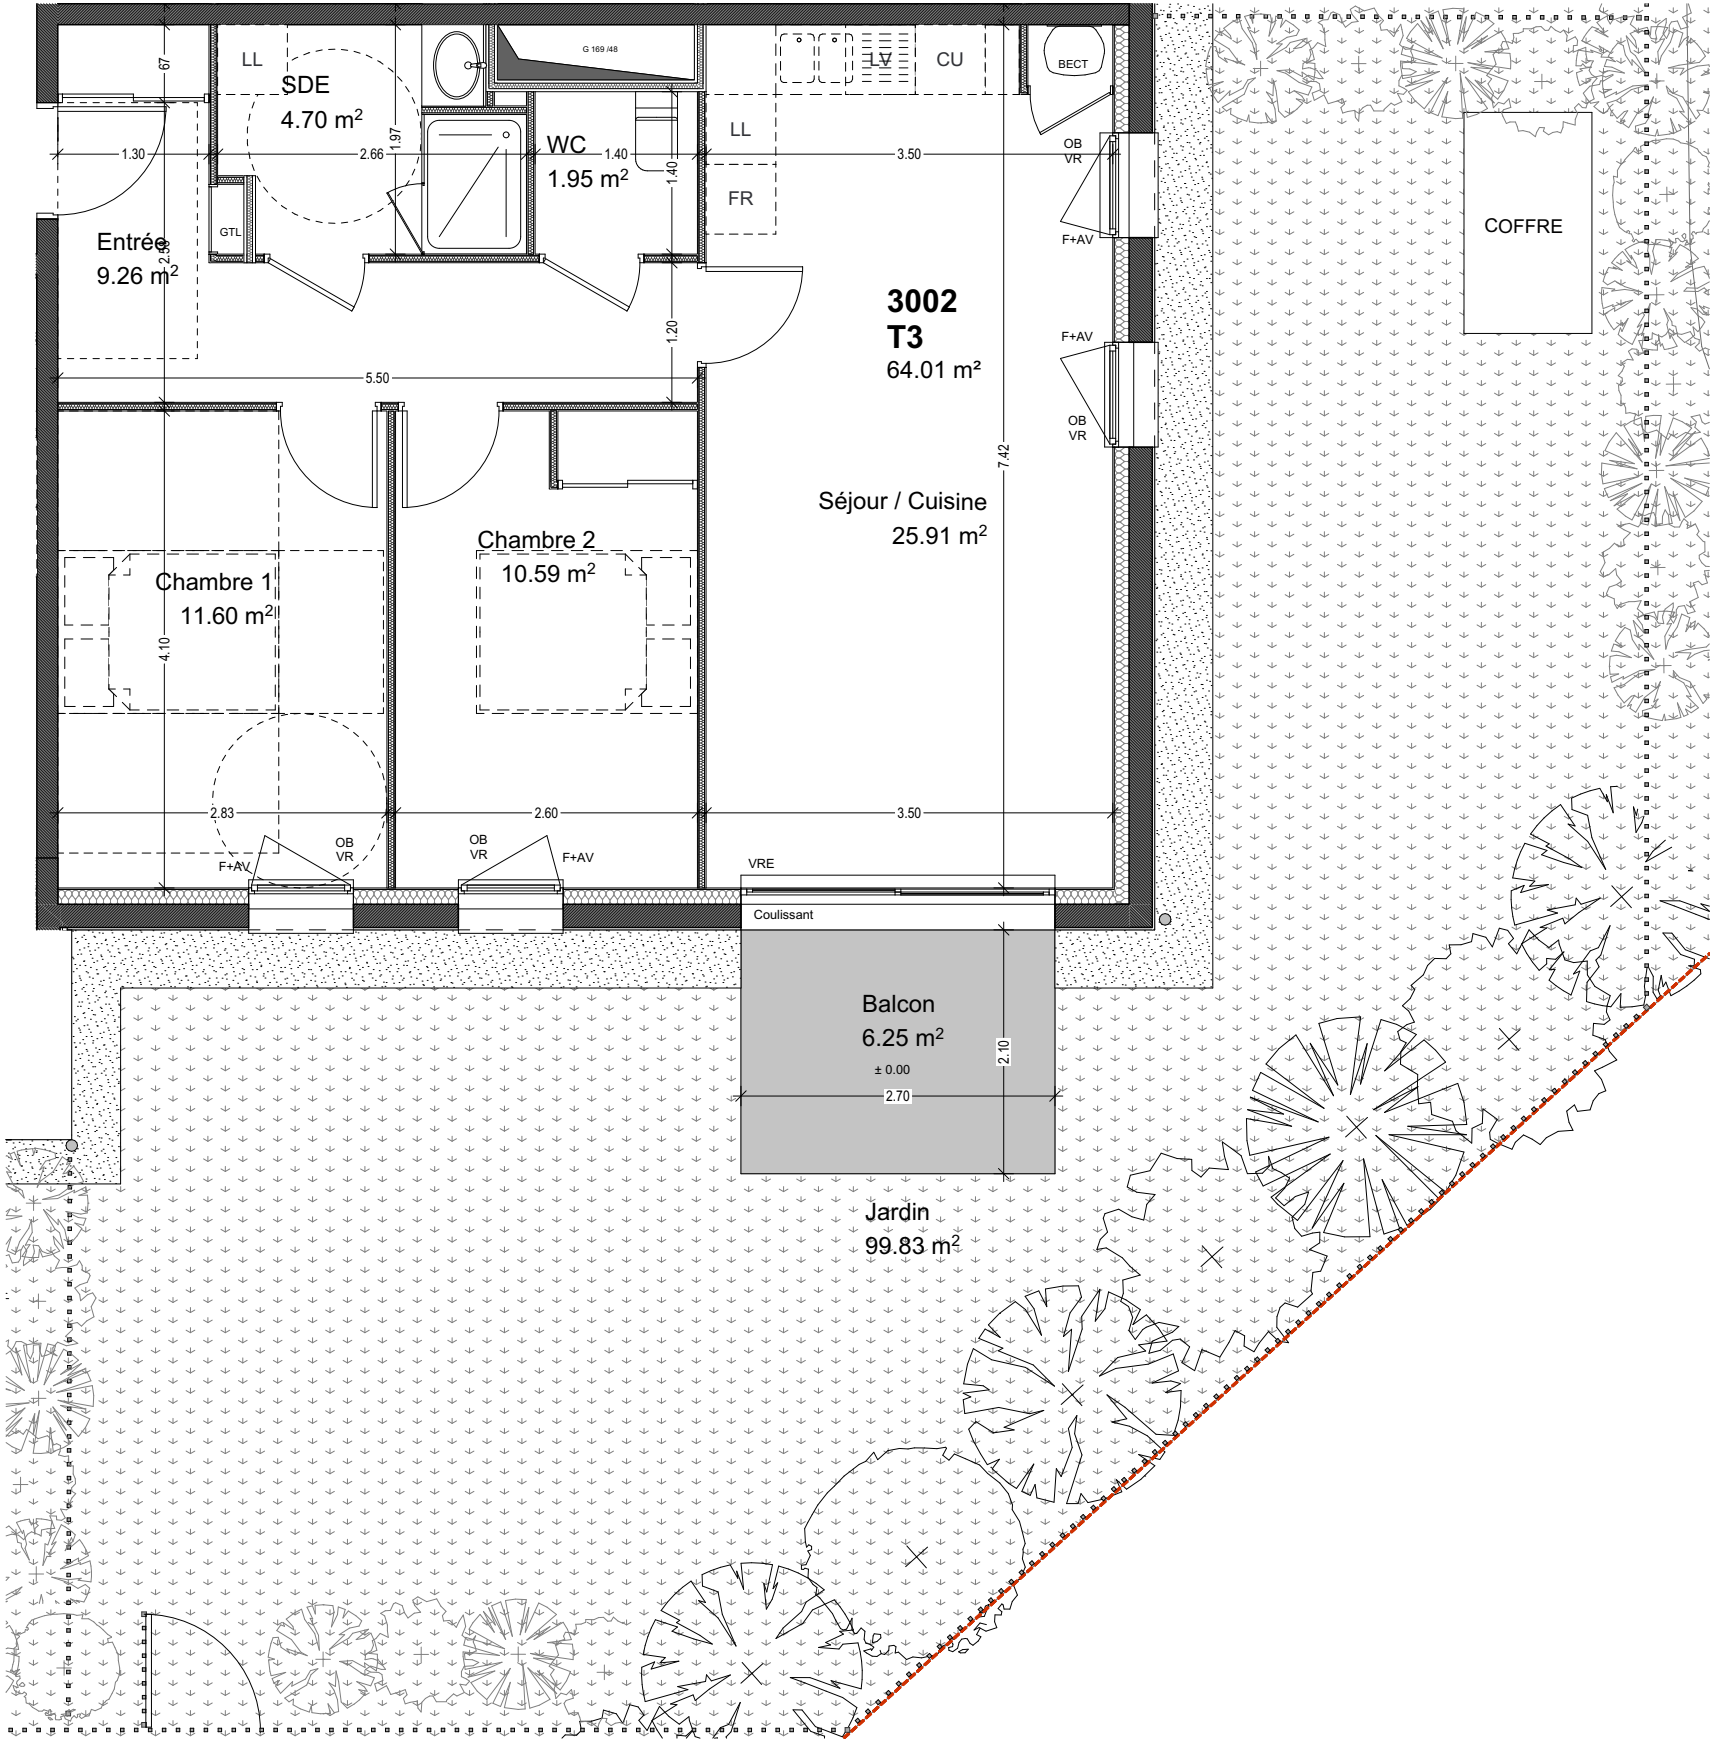

CHAMPFLEURY

6 rue de Champagne
35310 BREAL SOUS MONFORT

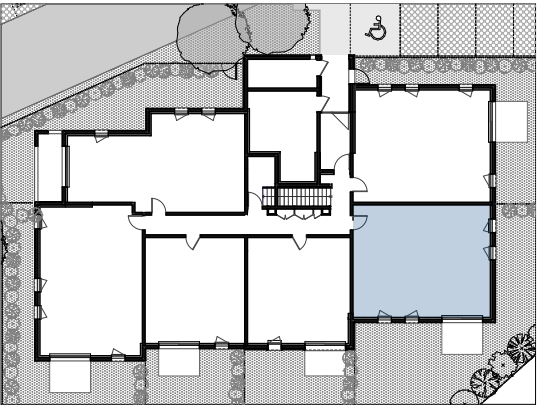

PLAN DE VENTE

ETAGE	Rez de chaussée
APPARTEMENT	3002
TYPE	T3

SURFACES HABITABLES	
Chambre 1	11.60
Chambre 2	10.59
Entrée	9.26
SDE	4.70
Séjour / Cuisine	25.91
WC	1.95
TOTAL SURFACES HABITABLES	64.01 m²
SURFACES ANNEXES	
Balcon	6.25
Jardin	99.83
	106.08 m²

LEGENDE	
FR.: FRIGO	F+AV : FENETRE AVEC ALLEE VITREE
L.V.: LAVE VAISSELLE	OB : FENETRE OSCILLO BATTANTE
LL.: LAVE LINGE	GTL: TABLEAU ELECTRIQUE
CU.: CUISSON	VR : VOLET ROULANT
FAUX PLAFOND SOFFITE	VRE : VOLET ROULANT ELECTRIQUE
CLOISON DEMONTABLE	BETC : BALLON EAU CHAUDE SANITAIRE