


CHAMPFLEURY

6 rue de Champagne
35310 BREAL SOUS MONFORT

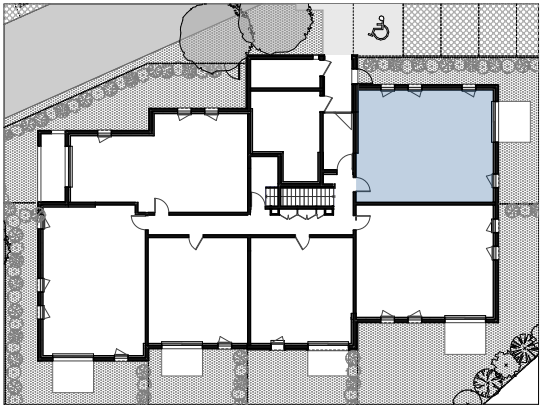

PLAN DE VENTE

ETAGE	Rez de chaussée
APPARTEMENT	3001
TYPE	T3


SURFACES HABITABLES	
Chambre 1	11.56
Chambre 2	10.05
Entrée	9.26
SDE	4.70
Séjour / Cuisine	25.91
WC	1.95
TOTAL SURFACES HABITABLES	63.43 m²
SURFACES ANNEXES	
Balcon	6.26
Jardin	51.69
	57.95 m²

LEGENDE

FR.: FRIGO	F+AV : FENETRE AVEC ALLEE VITREE
L.V. :LAVE VAISSELLE	OB : FENETRE OSCILLO BATTANTE
LL.: LAVE LINGE	GTL: TABLEAU ELECTRIQUE
CU : CUISSON	VR : VOLET ROULANT
FAUX PLAFOND SOFFITE	VRE : VOLET ROULANT ELECTRIQUE
CLOISON DEMONTABLE	BETC : BALLON EAU CHAUDE SANITAIRE

DATE : 30/10/2025

INDICE : 0

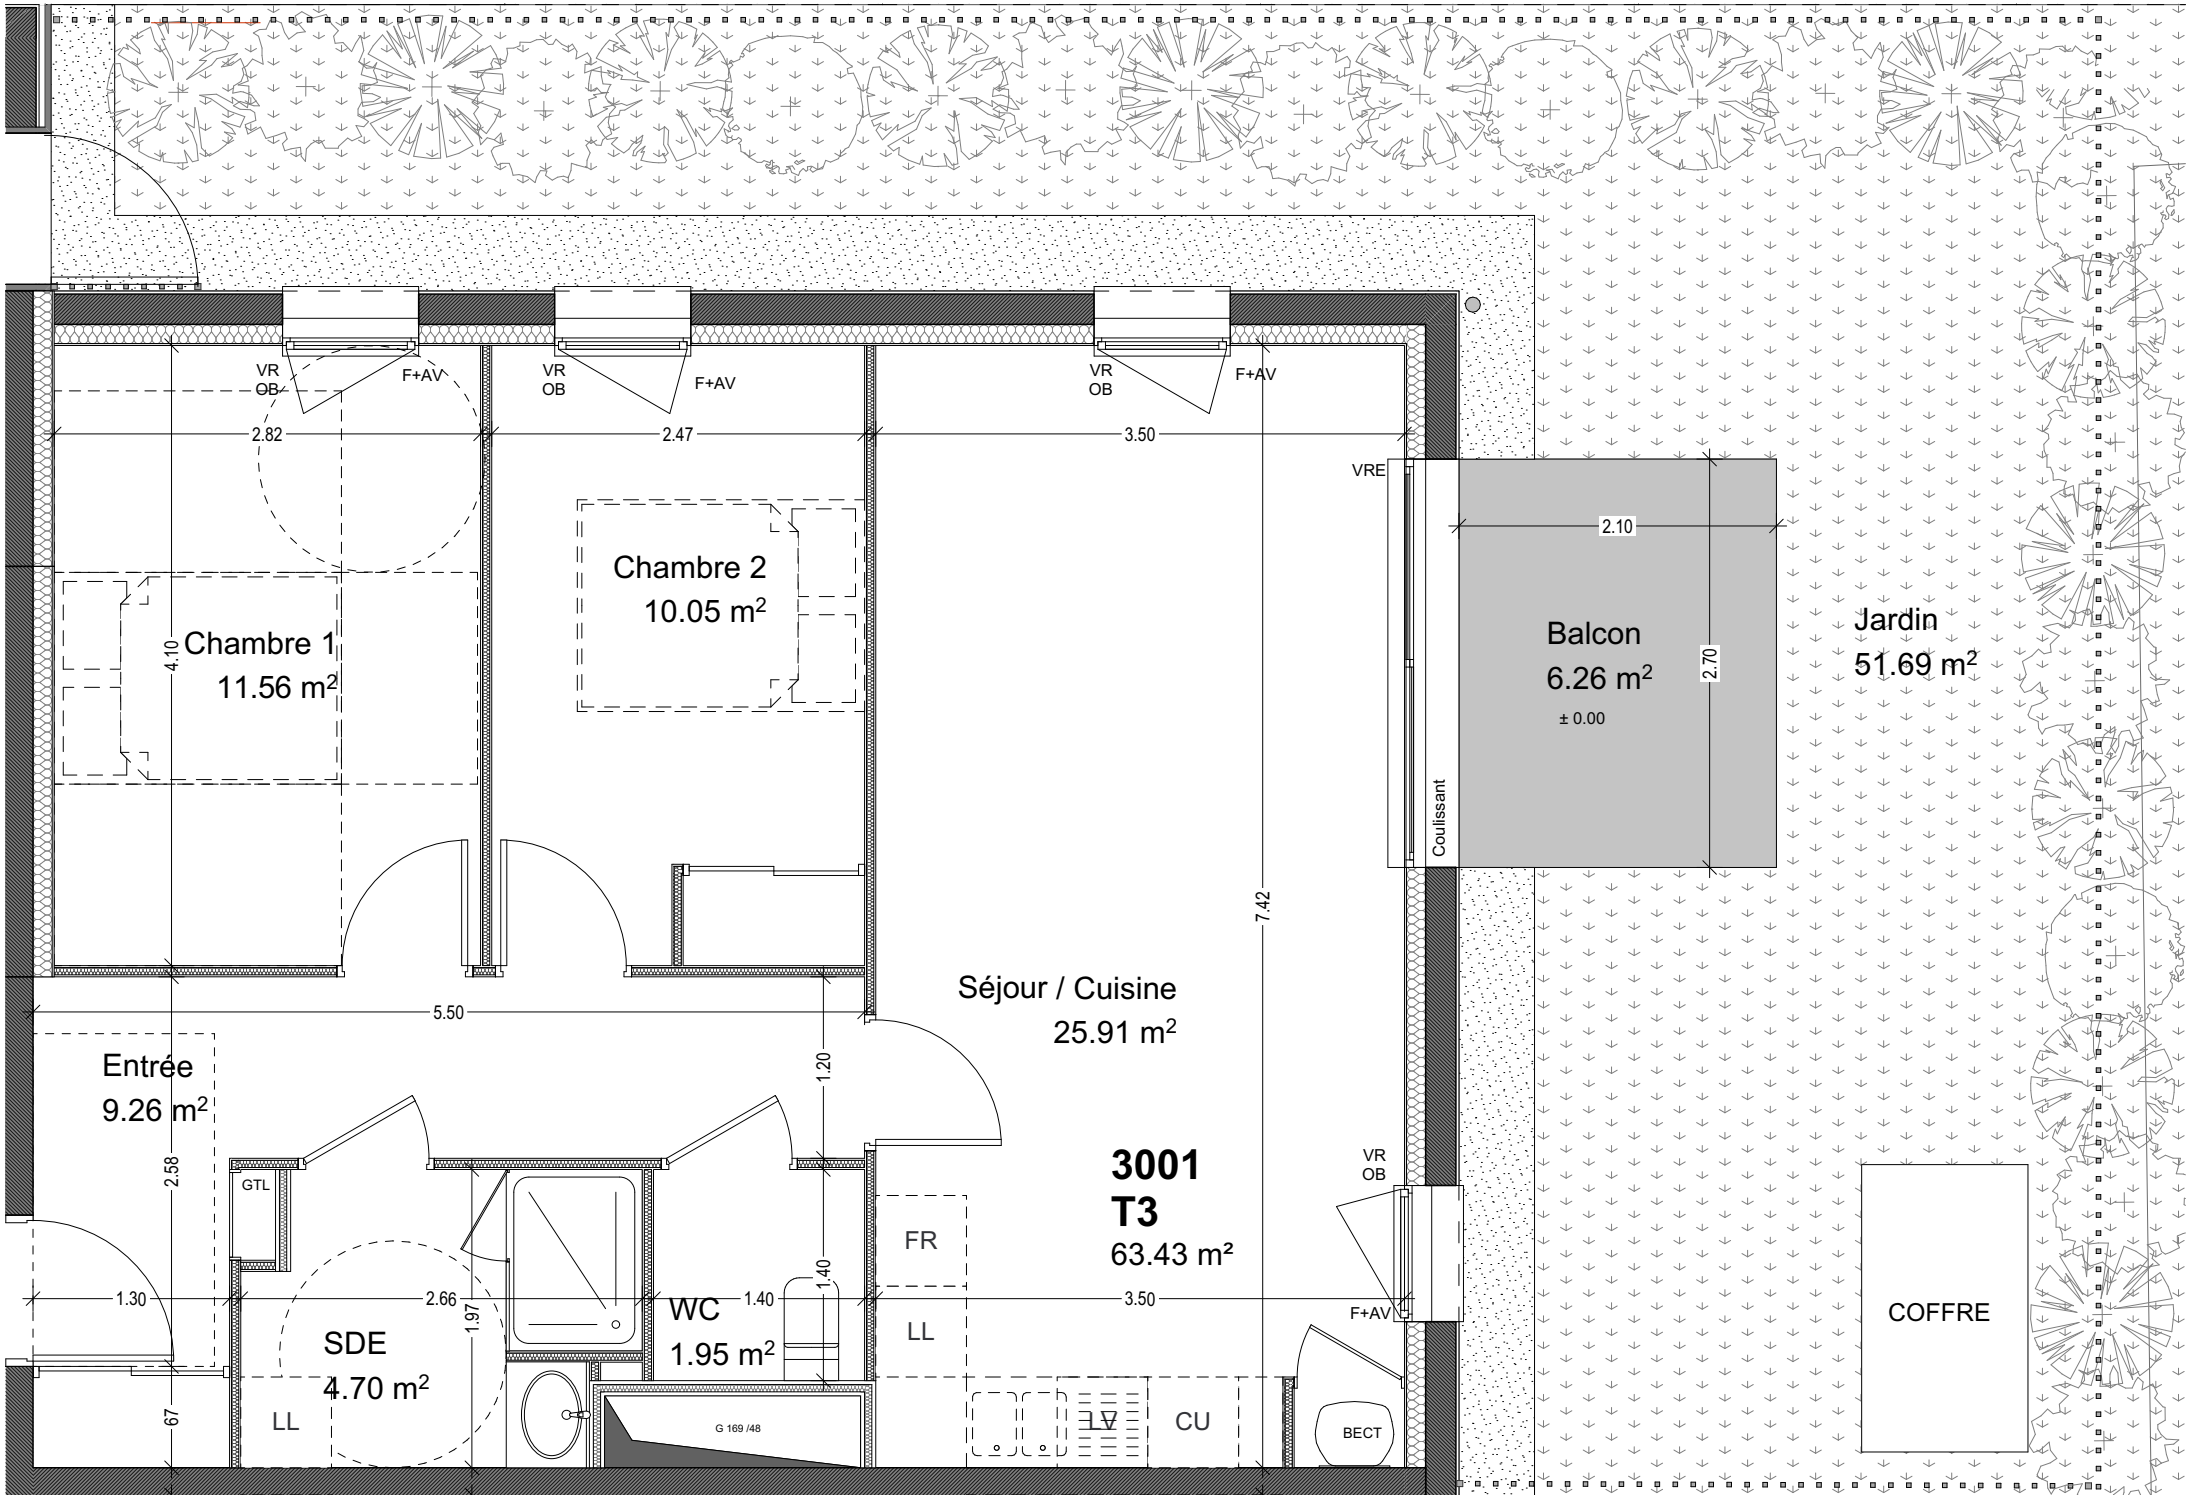

PLANS NON CONTRACTUELS. LES COTES ET SURFACES SONT DONNEES A TITRE INDICATIF ET PEUVENT VARIER EN FONCTION DES IMPERATIFS DE CONSTRUCTION. DES MODIFICATIONS MINEURES POUR DES RAISONS TECHNIQUES OU ADMINISTRATIVES POURRONT ETRE APPORTEES. LES SOFFITES, FAUX PLAFOND ET GAINES SONT SUCEPTIBLES D'EVOLUER EN NOMBRE ET DIMENSION. LES CANALISATIONS, CONVECTEURS, RETOMBES ET REGARDS NE SONT PAS FIGURES. L'AMENAGEMENT DE LA CUISINE, AINSI QUE LA POSITION DU MOBILIER SONT DONNES A TITRE INDICATIF. SEULS LES PLANS DEPOSES AU RANG DES MINUTES DU NOTAIRE FONT FOI.

