

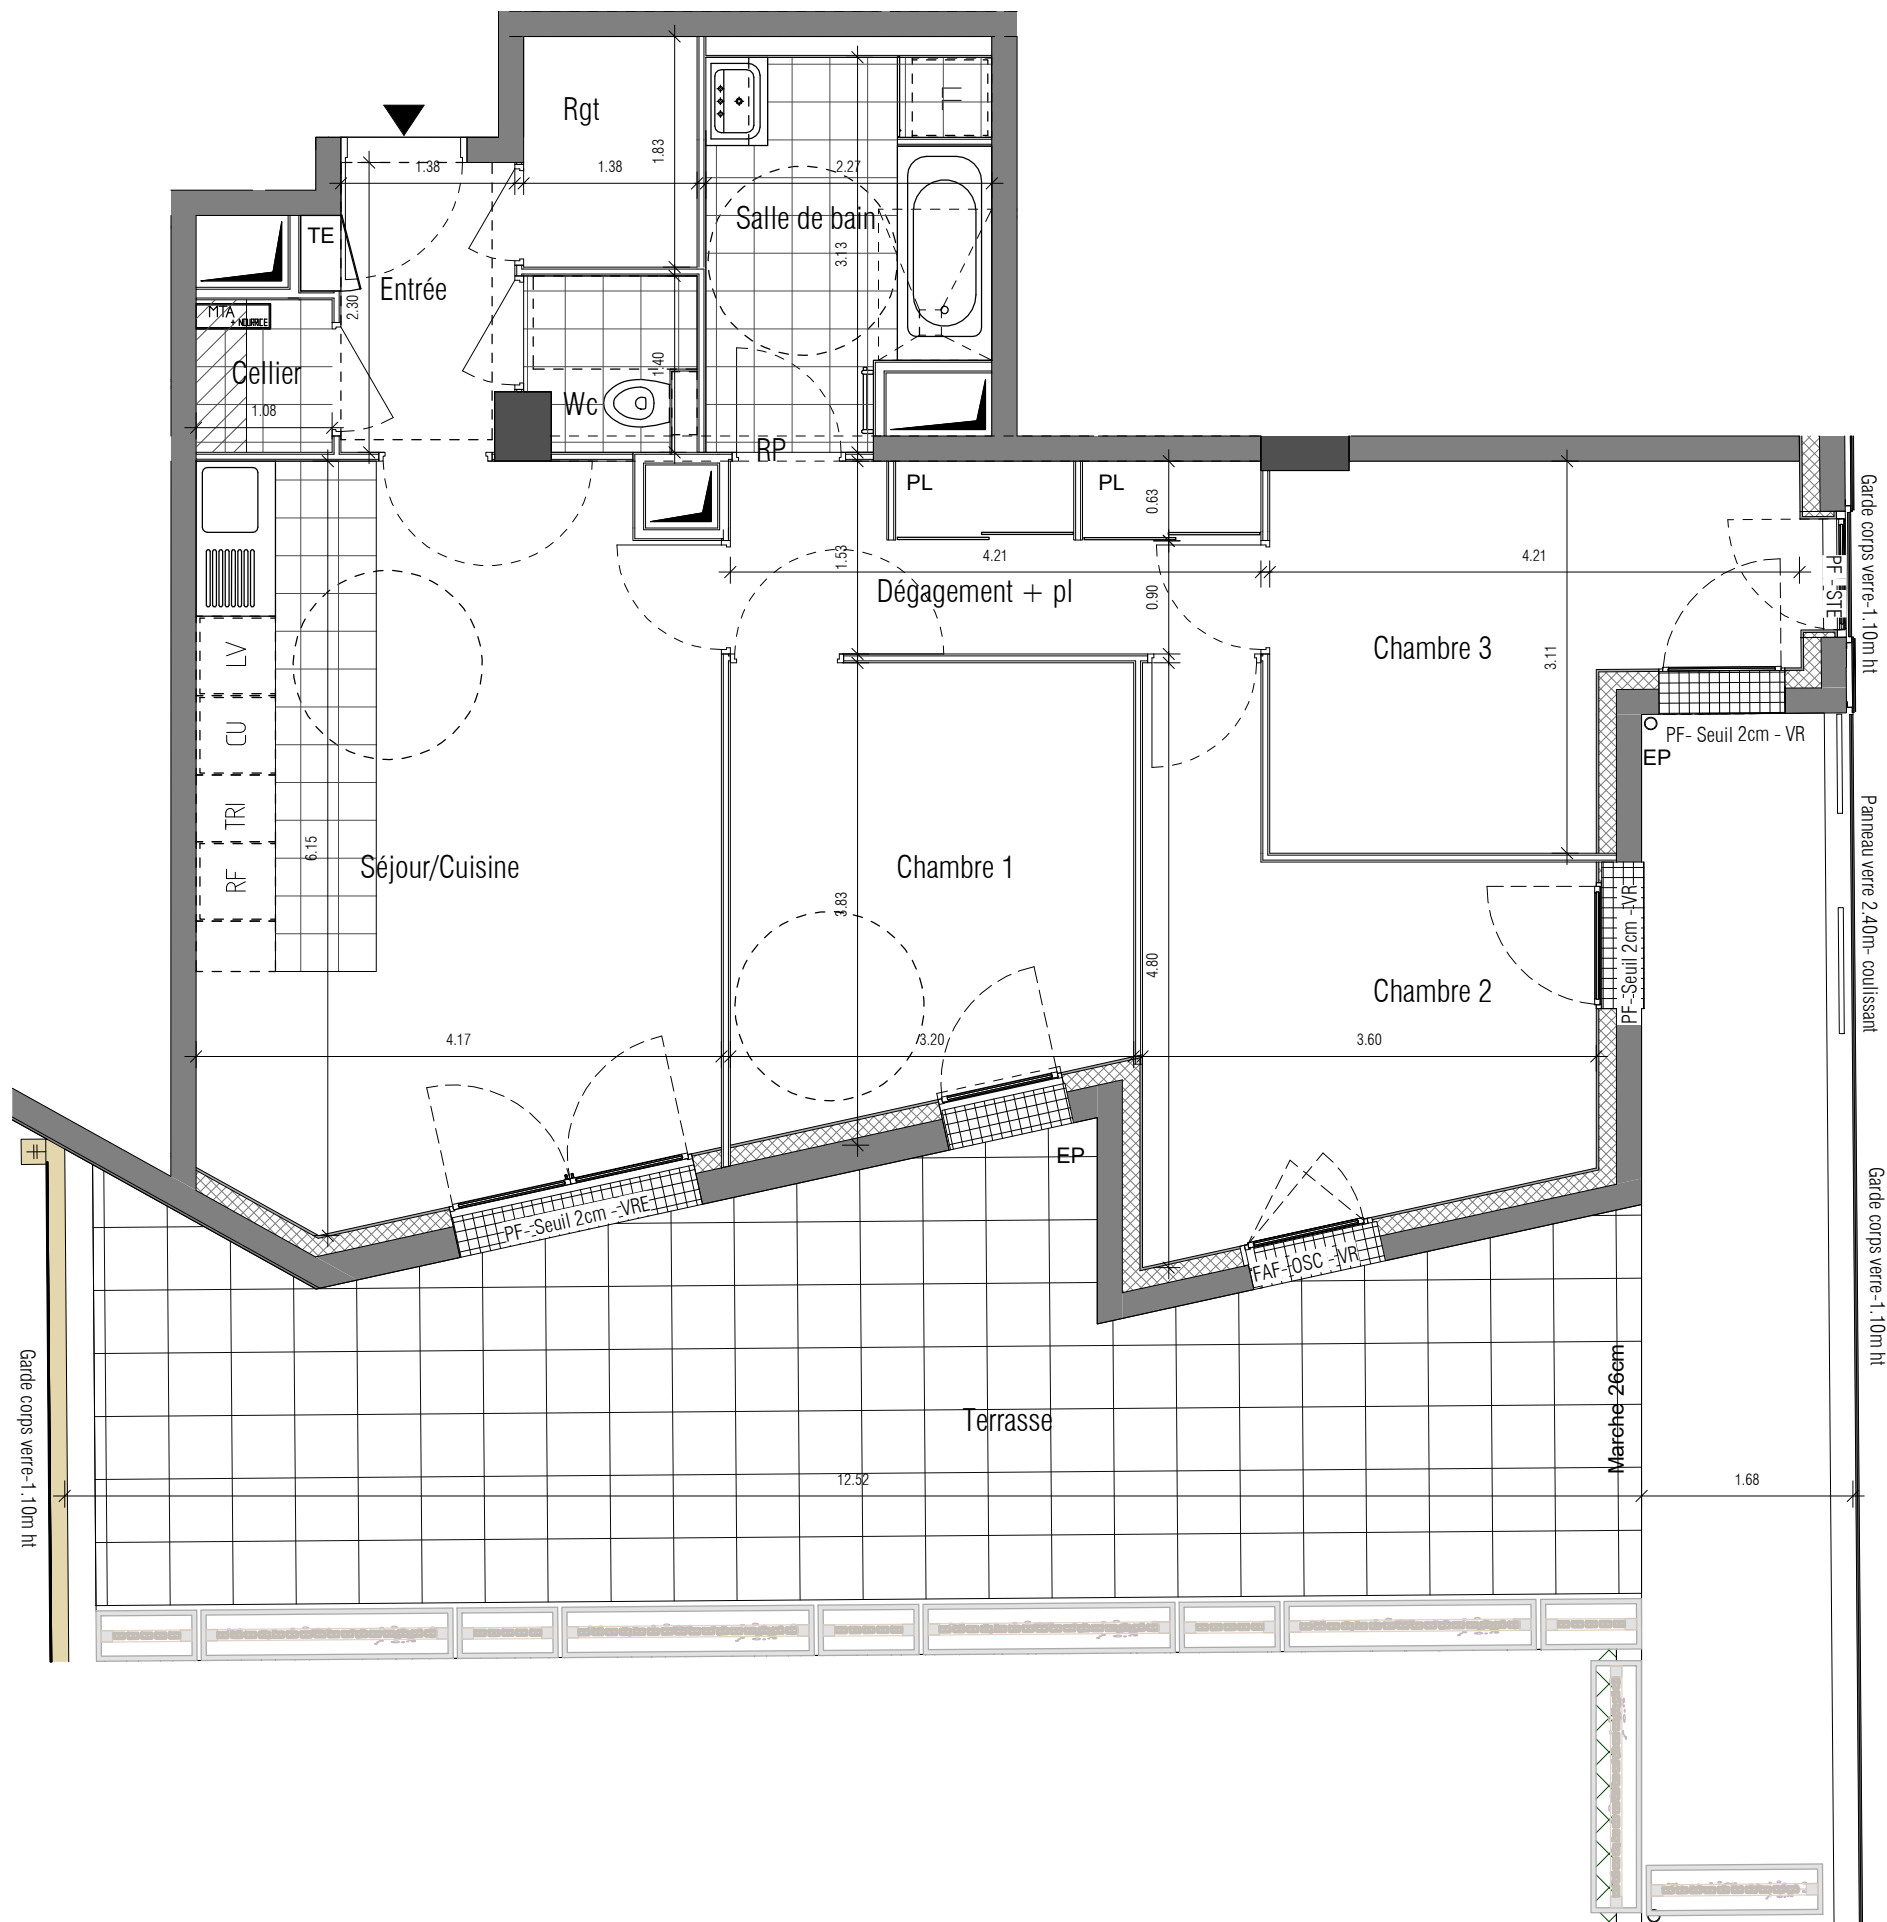
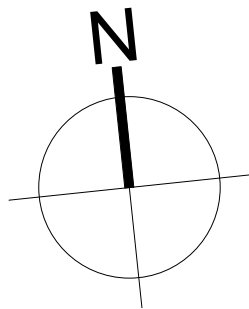


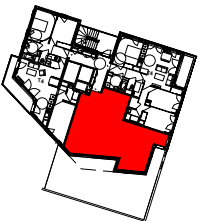

GUINES -LOT C2 Bd de Guines/ Bd Saint-Conwoion 3500 Rennes			
Espace Accession  Groupe ActionLogement ESPACIL Accession - 1 rue du Scorff- 35 042 RENNES cedex Tél : 02.99.27.20.00 Fax : 02.99.63.65.11			
marianrubió architecte 21 rue Michelet, 35000 Rennes Tél : 02.99.27.28.28 agence@marian-rubio.com		ITAR INDUSTRIE TAILLANDES ARCHITECTURES 66 rue de Turenne, 75003 Paris Tél : 01.43.57.44.50 info@itar.fr	
Niveau	TYPE	N° de logement	
R+3	T4	4.302	
SURFACES HABITABLES			
	Entrée	3.10 m²	
	Séjour/Cuisine	23.80 m²	
	Chambre 1	11.13 m²	
	Chambre 2	11.65 m²	
	Chambre 3	10.72 m²	
	Salle de bain	6.38 m²	
	Wc	1.68 m²	
	Dégagement + pl	6.36 m²	
	Cellier	1.31 m²	
	Rgt	2.52 m²	
TOTAL SURFACE HABITABLE		78.64 m²	
SURFACE ANNEXE			
	Terrasse	45.76 m²	
TOTAL SURFACE ANNEXES		45.80 m²	
LOCALISATION SUR NIVEAU			
			
LEGENDE DU PLAN			
	Cloison SAD	PF	Porte fenetre
	Faux plafond	F	Fenetre
	Retombée de poutre	FAF	Fenetre allège fixe
	Cloison démontable	OSC	Oscillo-battant
	Gaine technique	FF	Fenêtre fixe
	Lave linge	VR	Volet roulant
	Lave vaisselle	VRE	Volet roulant électrique
	Four-plaque cuisson	STE	Store enrouleur
	Frigo	TE	Tableau Electrique
		MTA	Module thermique
Etabli le 16.02.2021		INDICE	c

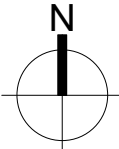

NOTA: En fonction des nécessités techniques de la réalisation, des modifications sont susceptibles d'être apportées à ce plan qui ne revêt avant d'être annexé à l'acte authentique de vente qu'un caractère informatif. Les surfaces indiquées sont approximatives. Les soffites, faux-plafonds, retombées et gaines sont susceptibles d'évoluer en situation, en nombre et en dimensions. La végétalisation n'est pas contractuelle. Les éléments de mobilier (meubles et plans de travail) ne sont placés qu'à titre indicatif. Les accès aux terrasses et prolongements extérieurs peuvent comporter un surbot ou hauteur de marche à franchir.