


T2 - 004

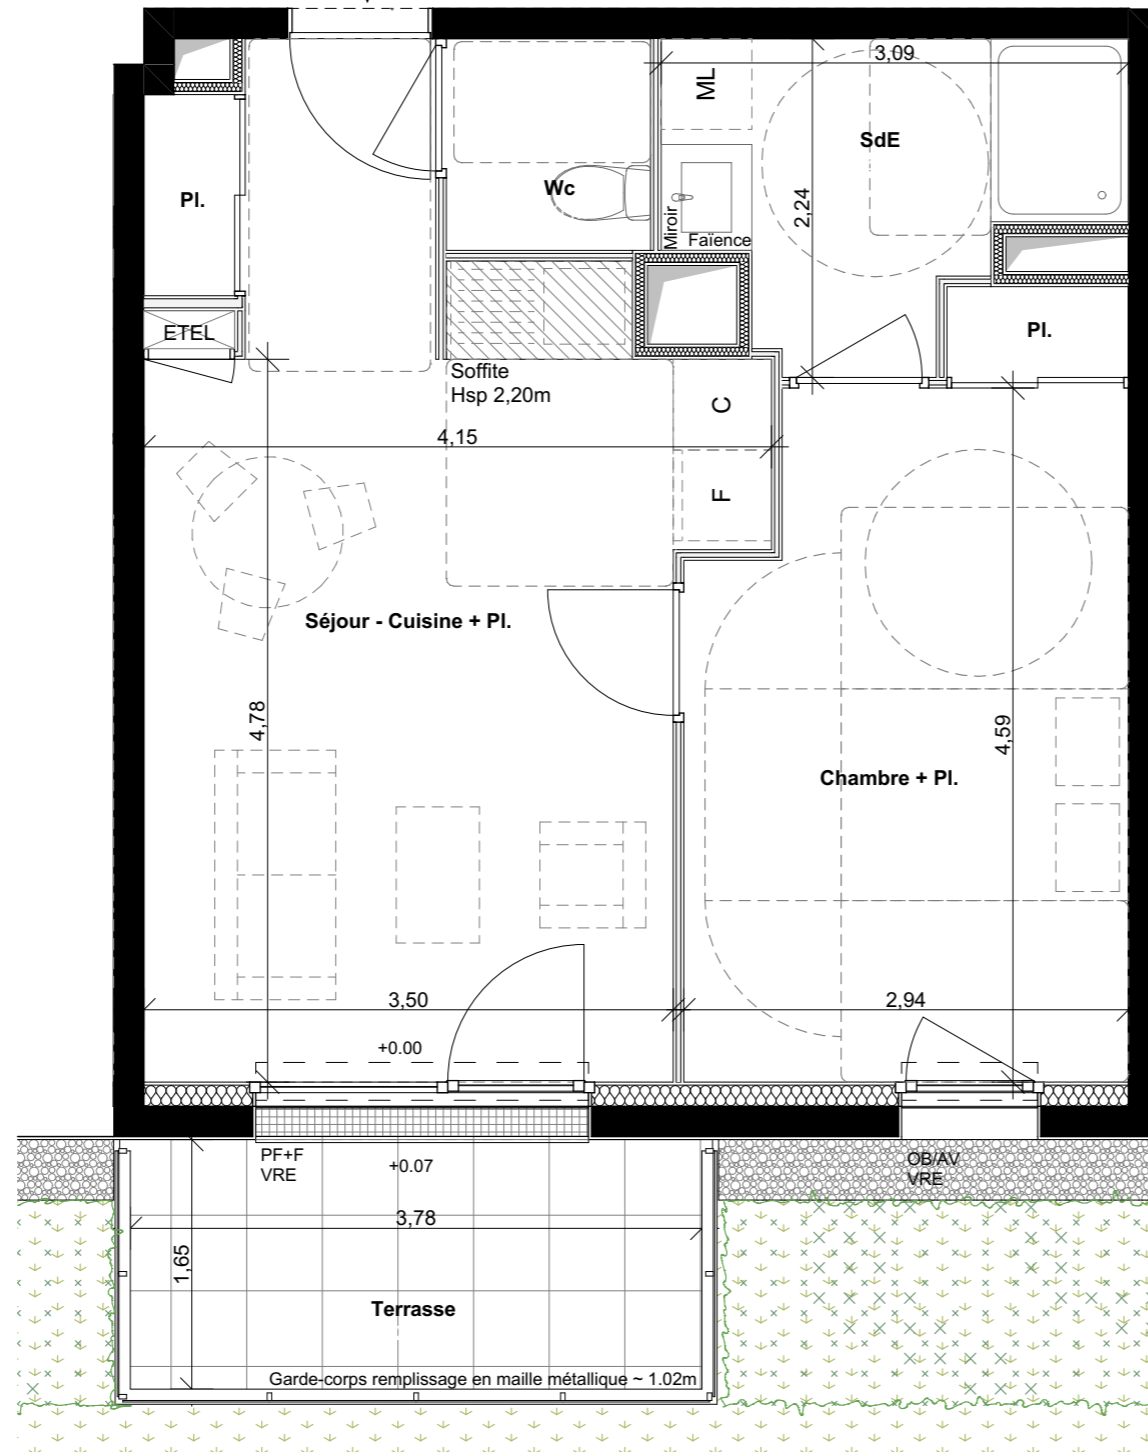

ENEZ

Allée de Crozon - ZAC de la Grée - 35230 BOURGBARRÉ

Maîtrise d'Ouvrage

Espacil

Groupe ActionLogement

20 rue Guy Ropartz 35042 RENNES

**PLAN LOGEMENT LIVRE
& CONFORME PMR**

LOCALISATION



Niveau	Type	Logement
RDC	T2 - Base PMR	004

SURFACES HABITABLES

Séjour - Cuisine + Pl.	21,91 m ²
Chambre + Pl.	13,56 m ²
SdE	5,20 m ²
Wc	1,90 m ²
Surface Habitable	42,57 m²
Terrasse	6,24 m ²
Surface annexe	6,24 m²

LEGENDE DE PLAN

ETEL	tableau électrique	CC	contre-cloison
FP et Soffite			gaine technique
		LV	lave-vaisselle
		F	réfrigérateur
		C	cuisson
		ML	lave-linge
			retombée de poutre
Hsp	haut. sous faux-plafond		
OB/AV	oscillo-battant sur allège vitrée		
+F	fixe		
VRE	volet roulant électrique		

ECH : 1:50^{ème}