

EOLIE

28 logements - Ecoquartier ZAC de la Maison Neuve
Rue des petits toits - Guérande

Maître d'ouvrage

SOCOBRET

15 rue Jeanne d'Arc - 44000 NANTES
tel 02 40 47 14 37

Architecte

PADW

44 rue Fouré - 44000 NANTES
Tél: 02 40 48 41 42/ Mel: contact@pa-dw.fr

Localisation

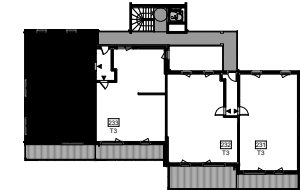


TABLEAU DES SURFACES

cellier	3,5
Chambre 1	14,0
Chambre 2	9,2
Chambre 3	9,4
Entrée + PL + Dégagement	11,2
Salle de bains	5,4
Séjour/Cuisine	30,0
WC	1,6
SURFACES HABITABLES	84,3 m²

terrasse	12,2
SURFACES ANNEXES	12,2 m²

BATIMENT 2

ETAGE	LOT N°	TYPE
R+3	234	T4

LEGENDE DU PLAN :

VR : Volet Roulant Manuel
VRE : Volet Roulant Electrique
ST : Store Toile
FAP : Fenêtre allège pleine
FAV : Fenêtre allège vitrée
PF : Porte-Fenêtre
FX : châssis fixe
ETEL : Tableau Electrique
HSP : Hauteur Sous Plafond ou Poutre

LE : Luminaire Extérieur
PV : Pare vue


Soffite
 Faux plafond

Gaine technique

Ballon d'Eau Chaude thermodynamique

EDITION : 20/07/2021

Ind 0

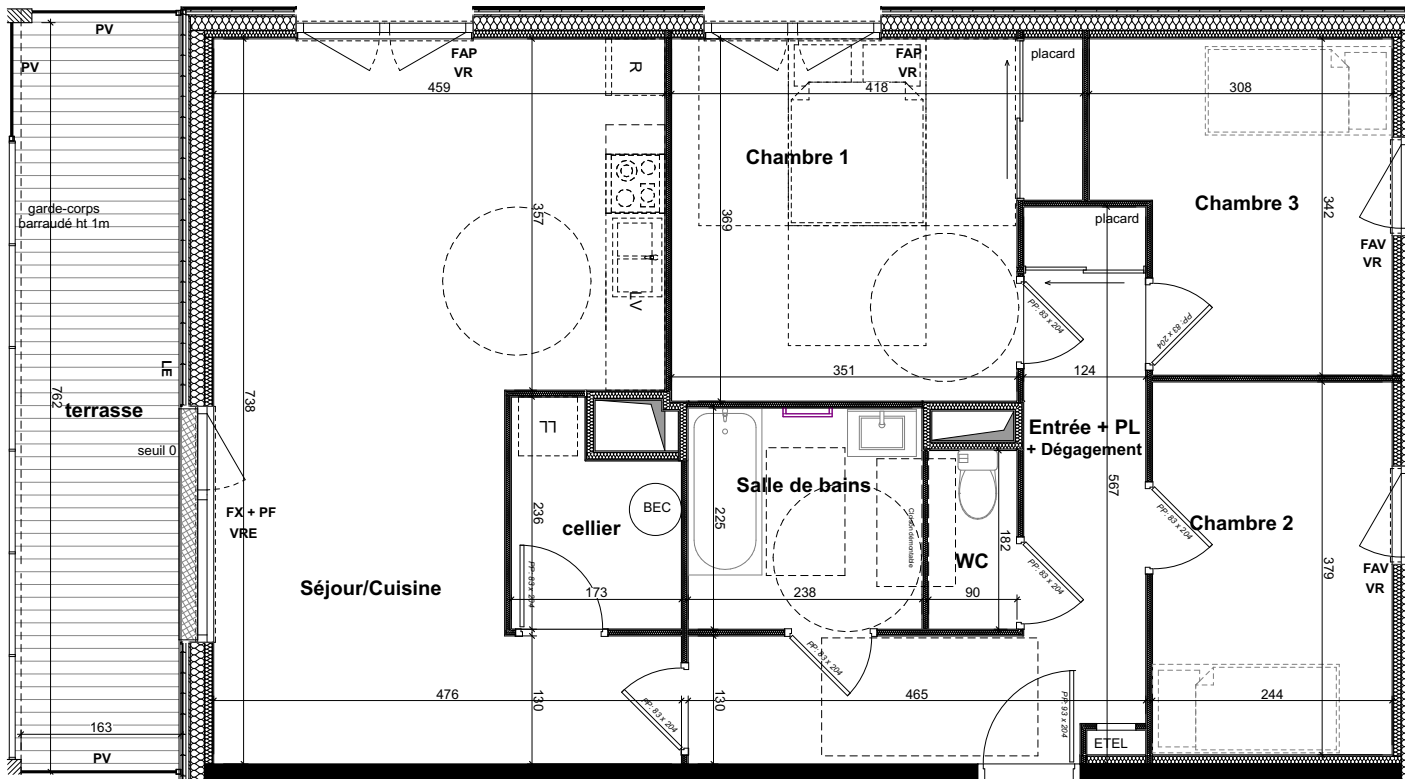

Espacil Accession

Groupe ActionLogement

NOTA

En fonction des nécessités techniques de la réalisation, des modifications sont susceptibles d'être apportées à ce plan qui ne revêt, avant d'être annexé à l'acte authentique de vente, qu'un caractère informatif. Les surfaces indiquées sont approximatives. Les soffites, faux-plafonds, retombées et gaines sont susceptibles d'évoluer en situation, en nombre et en dimension. La végétalisation n'est pas contractuelle. Les éléments de mobilier (meubles et plans de travail) ne sont placés qu'à titre indicatif. Les accès aux terrasses et prolongements extérieurs peuvent comporter un surbot ou hauteur de marche à franchir.