



Echelle :
0m 1m

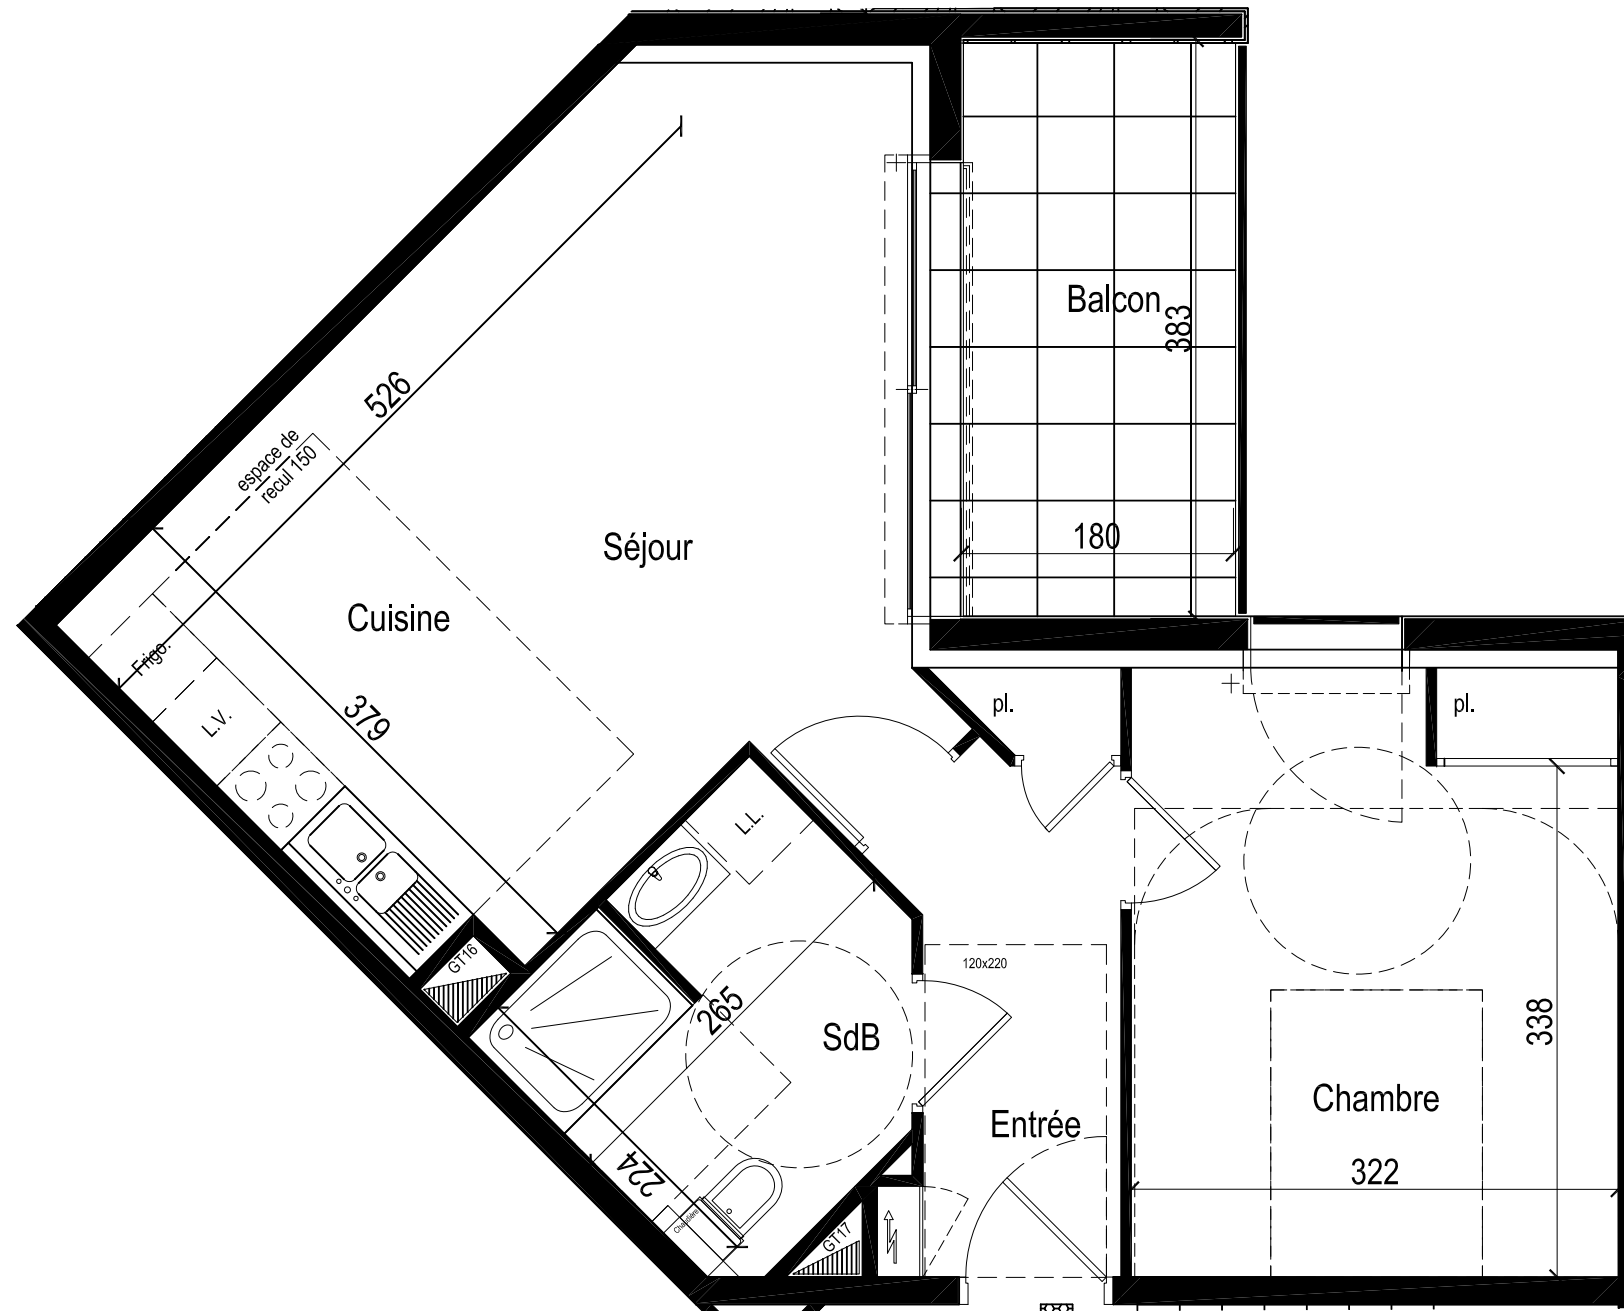

Légende des ouvertures :


- baie coulissante
- baie 2 vantaux
- porte fenêtre
- fenêtre 1 vantail
- faux plafond / soffite

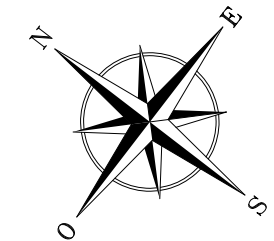

En fonction des nécessités techniques de la réalisation, des modifications sont susceptibles d'être apportées à ce plan qui ne revêt avant d'être annexé à l'acte authentique de vente qu'un caractère informatif. Les surfaces indiquées sont approximatives. Les soffites, faux-plafonds, retombées et gaines sont susceptibles d'évoluer en situation, en nombre et en dimensions. La végétalisation n'est pas contractuelle. Les éléments de mobilier (meubles et plans de travail) ne sont placés qu'à titre indicatif. Les accès aux terrasses et prolongement extérieurs peuvent comporter un surbot ou hauteur de marche à franchir.

Résidence :
"Evidence"

11 rue Constant REYNIER
56 000 VANNES

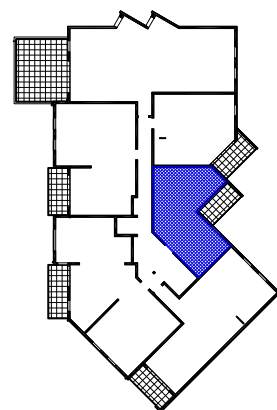

APPARTEMENT		TYPE	SURFACE HAB. (m²)
NIVEAU	n°		
1er	116	T2	
ENTREE			4.61
PLACARD			0.62
CUISINE			6.30
SEJOUR			15.85
CHAMBRE			12.15
PLACARD			0.78
SALLE DE BAINS + WC			6.01
TOTAL SURFACES			46.32 m²
BALCON			7.20

Architecte :

ALINEA

78 Allée du Bois du Vincin - BP89 - 56003 Vannes cedex

COMMERCIALISATION :

SOCOBRET

4 Av. Victor Hugo - 56000 VANNES

Espacil Accession

Groupe ActionLogement

tél: 02 97 47 55 20

éditer le :

20.04.2018

mise à jour le :