



Echelle :


0m 1m

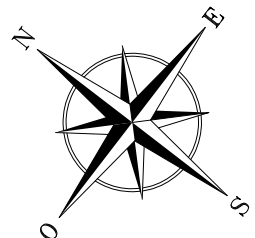

Légende des ouvertures :

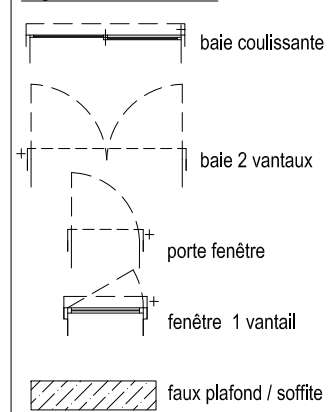


En fonction des nécessités techniques de la réalisation, des modifications sont susceptibles d'être apportées à ce plan qui ne revêt avant d'être annexé à l'acte authentique de vente qu'un caractère Informatif. Les surfaces indiquées sont approximatives. Les soffites, faux-plafonds, retombées et gaines sont susceptibles d'évoluer en situation, en nombre et en dimensions. La végétalisation n'est pas contractuelle. Les éléments de mobilier (meubles et plans de travail) ne sont placés qu'à titre indicatif. Les accès aux terrasses et prolongement extérieurs peuvent comporter un surbot ou hauteur de marche à franchir.

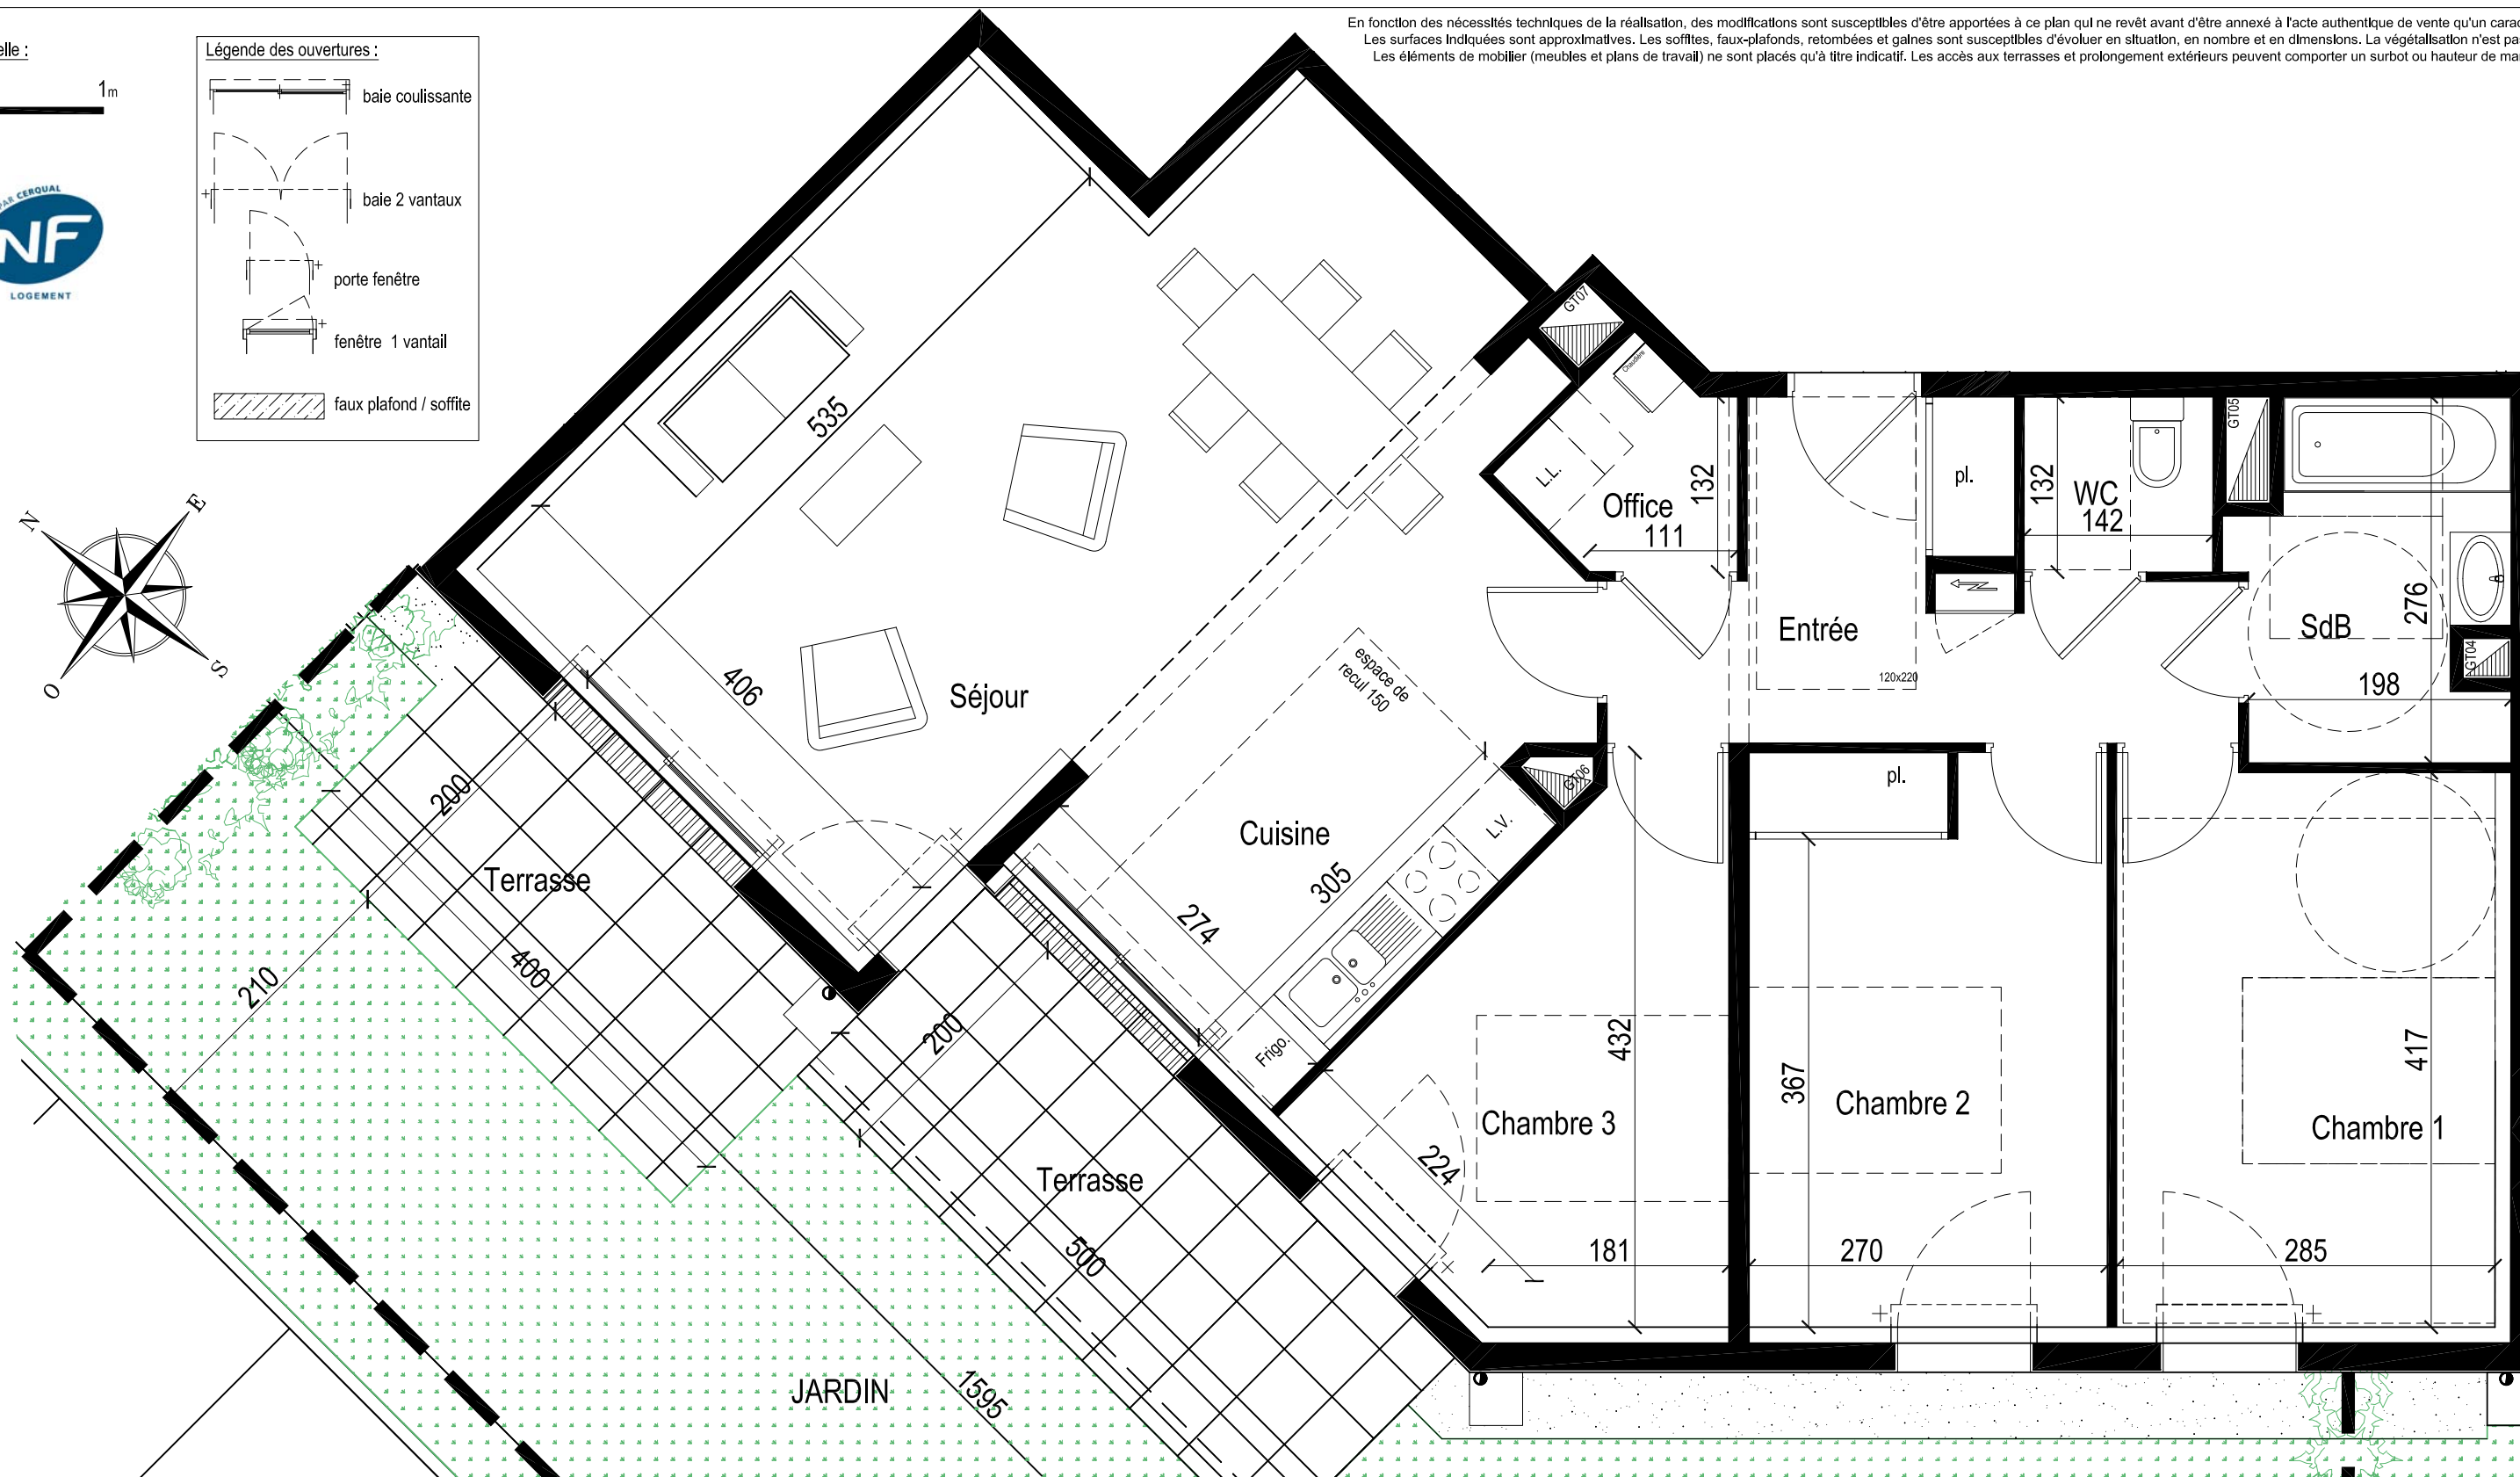

Résidence :  
"Evidence"

11 rue Constant REYNIER  
56 000 VANNES

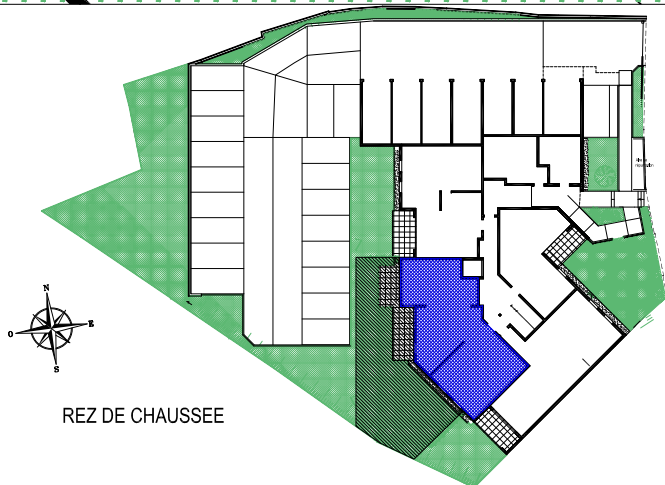

REZ DE CHAUSSEE

APPARTEMENT NIVEAU n°	TYPE	SURFACE HAB. (m²)
<b>RDC 102</b>	<b>T4</b>	
ENTREE		7.50
PLACARD		0.80
OFFICE		2.23
CUISINE		8.37
SEJOUR		30.50
CHAMBRE 1		12.04
CHAMBRE 2		10.65
PLACARD		0.98
CHAMBRE 3		9.72
SALLE DE BAINS		5.08
WC		1.87
<b>TOTAL SURFACES</b>		<b>89.74 m²</b>
JARDIN		111.71
dont TERRASSES		18.70

Architecte :

**ALINEA**

78 Allée du Bois du Vincin - BP89 - 56003 Vannes cedex

COMMERCIALISATION :

**SOCOBRET**

4 Av. Victor Hugo - 56000 VANNES

**Espacil Accession**

Groupe ActionLogement

tél: 02 97 47 55 20

éditer le :

20.04.2018

mise à jour le :