



Garden Square - 46 logements

33 rue des Artisans ECOZAC des Artisans P344 VITRE 35500

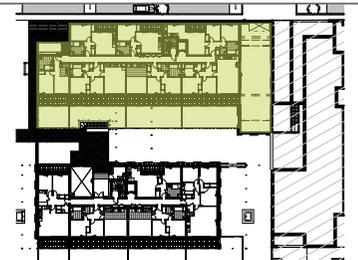

Plan RDC - Bâtiment 1

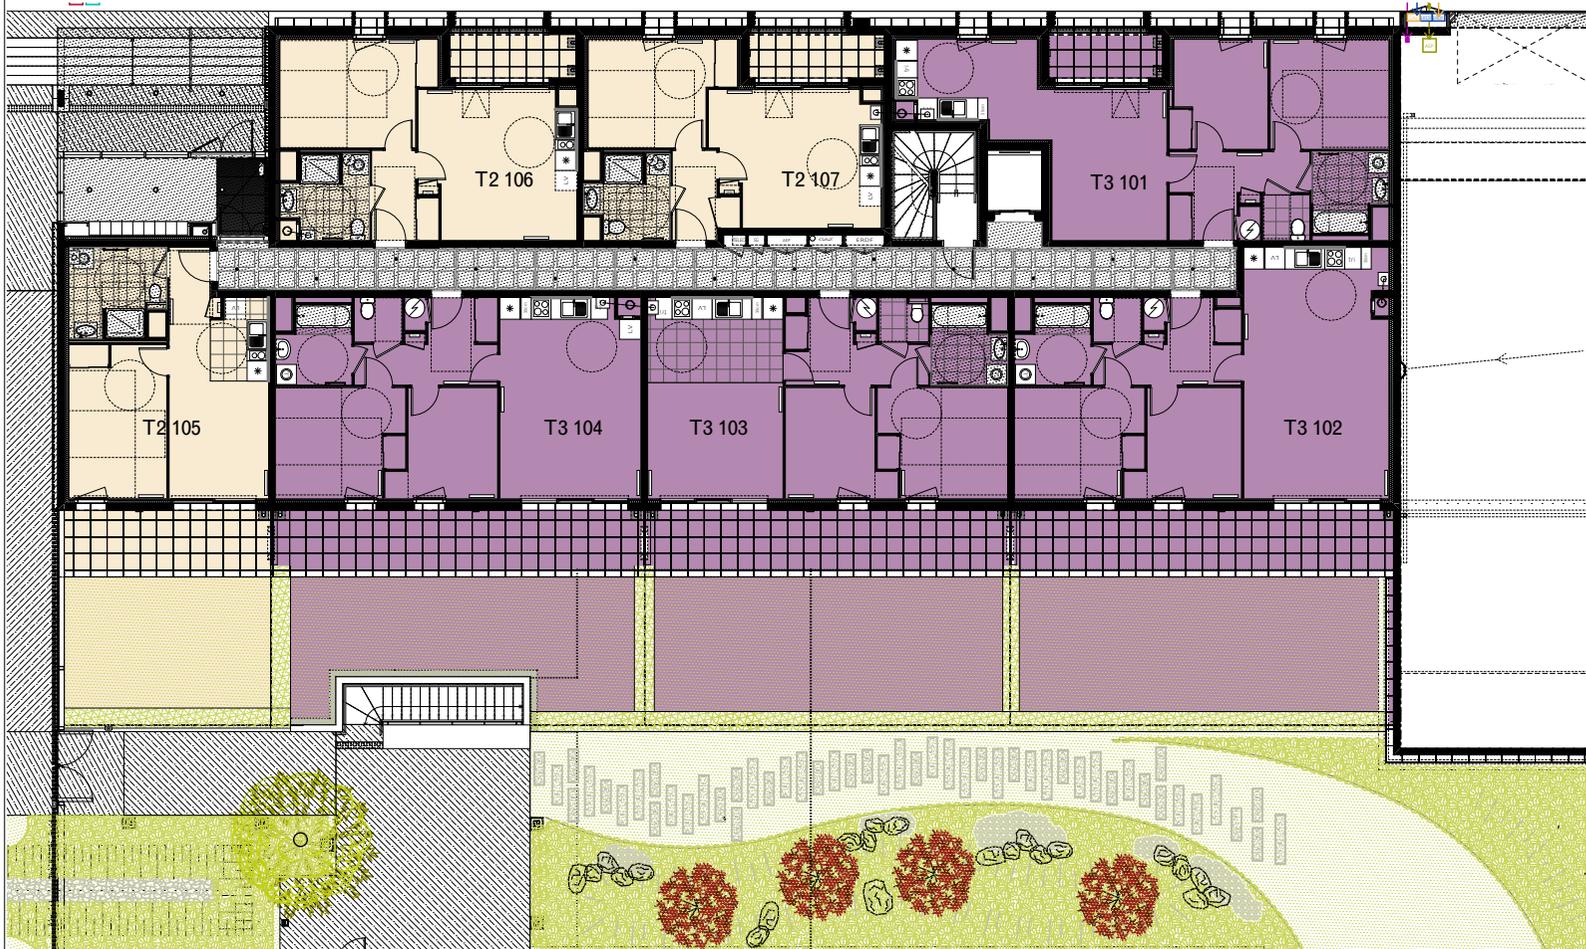

Légendes

-  T2
-  T3
-  T4
-  T5

Plan de commercialisation : 15/02/2019

CHZX

CHOUZENOUX ARCHITECTURE

NOTA : En fonction des nécessités techniques de la réalisation, des modifications sont susceptibles d'être apportées à ce plan qui ne revêt avant d'être annexé à l'acte authentique de vente qu'un caractère informatif. Les surfaces indiquées sont approximatives. Les soffites, faux-plafonds, retombées et gaines sont susceptibles d'évoluer en situation, en nombre et en dimensions. La végétalisation n'est pas contractuelle. Les éléments de mobilier (meubles et plans de travail) ne sont placés qu'à titre indicatif. Les accès aux terrasses et prolongement extérieurs peuvent comporter un surbot ou hauteur de marche à franchir.