

## Garden Square - 46 logements

33 rue des Artisans ECOZAC des Artisans P344 VITRE 35500



Appt. 134

TYPE 5 - Niveau R+3






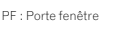
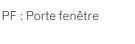
### Surface habitable

Pièce	SHAB
Chambre 1	13,40
Chambre 2	10,21
Chambre 3	10,26
Chambre 4	12,84
Dgt	9,58
Dressing	6,76
Entrée	6,71
SDB	6,22
SDE	5,48
Séjour	42,93
WC	1,30
	125,69 m <sup>2</sup>

### Surface prolongements extérieurs

Terrasse	28,71
	28,71 m <sup>2</sup>


### Légendes

	Faux plafond et soffite		Tableau électrique	HAF : Hauteur à franchir
	Carrelage 40x40		Accessibilité PMR	VR : Volet roulant
	Dalle sur plot 50x50		NFI : Niveau fini intérieur	All : allège
			PF : Porte fenêtre	EP : Eau pluviale
				EU : Eau usée
				GC : Garde-corps

Plan de commercialisation : 15/02/2019

# CHZX

CHOUZENOUX ARCHITECTURE

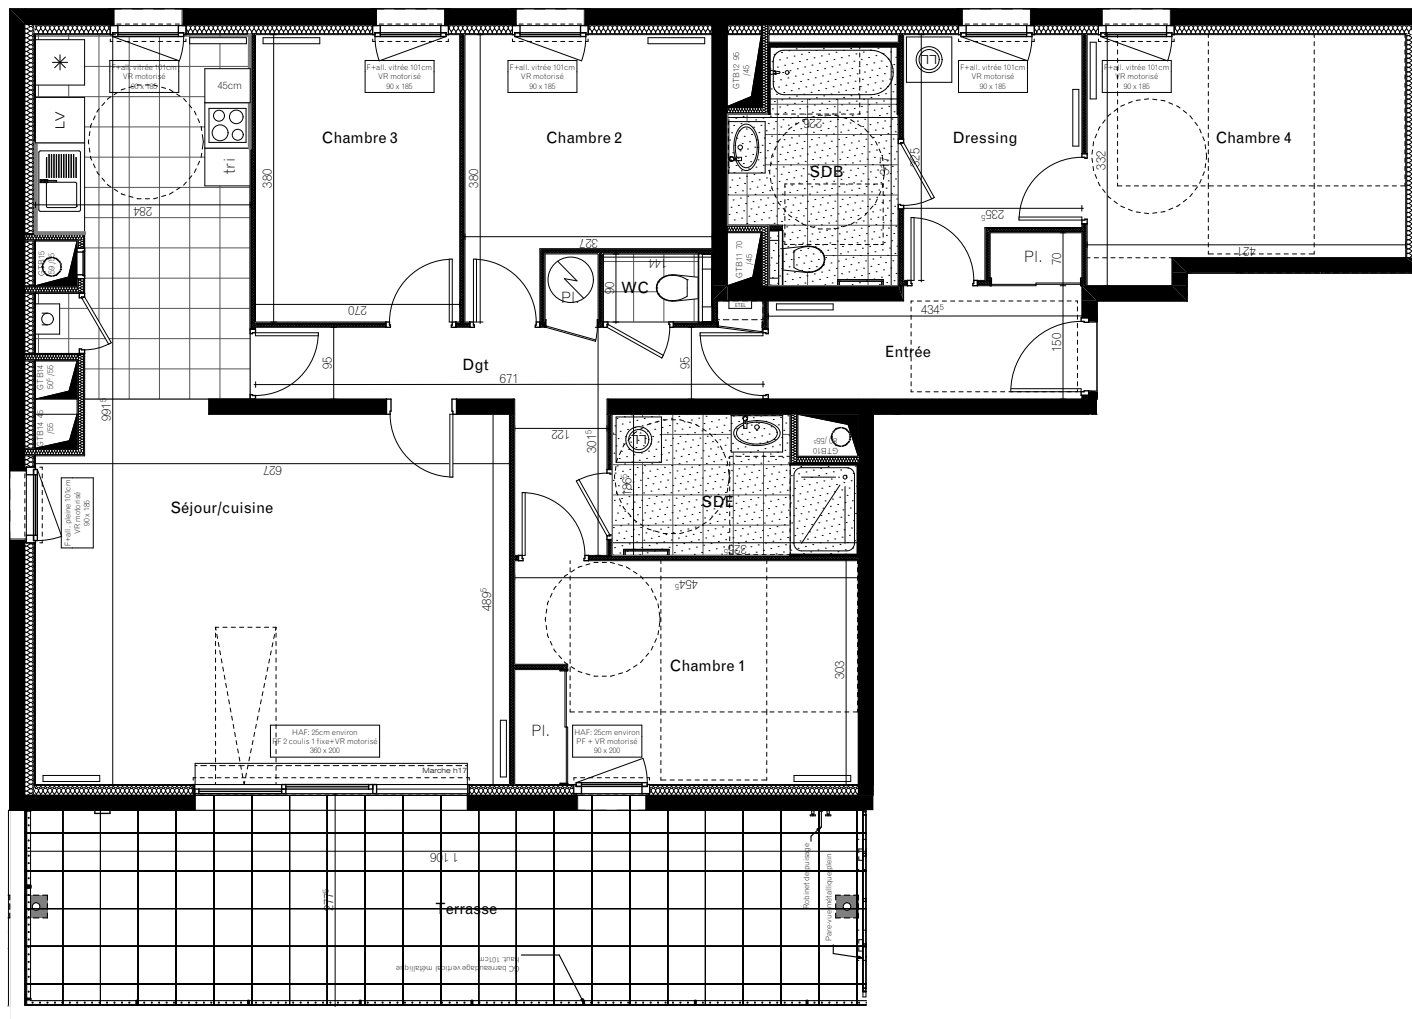

NOTA : En fonction des nécessités techniques de la réalisation, des modifications sont susceptibles d'être apportées à ce plan qui ne revêt avant d'être annexé à l'acte authentique de vente qu'un caractère informatif. Les surfaces indiquées sont approximatives. Les soffites, faux-plafonds, retombées et gaines sont susceptibles d'évoluer en situation, en nombre et en dimensions. La végétalisation n'est pas contractuelle. Les éléments de mobilier (meubles et plans de travail) ne sont placés qu'à titre indicatif. Les accès aux terrasses et prolongement extérieurs peuvent comporter un surbot ou hauteur de marche à franchir.