


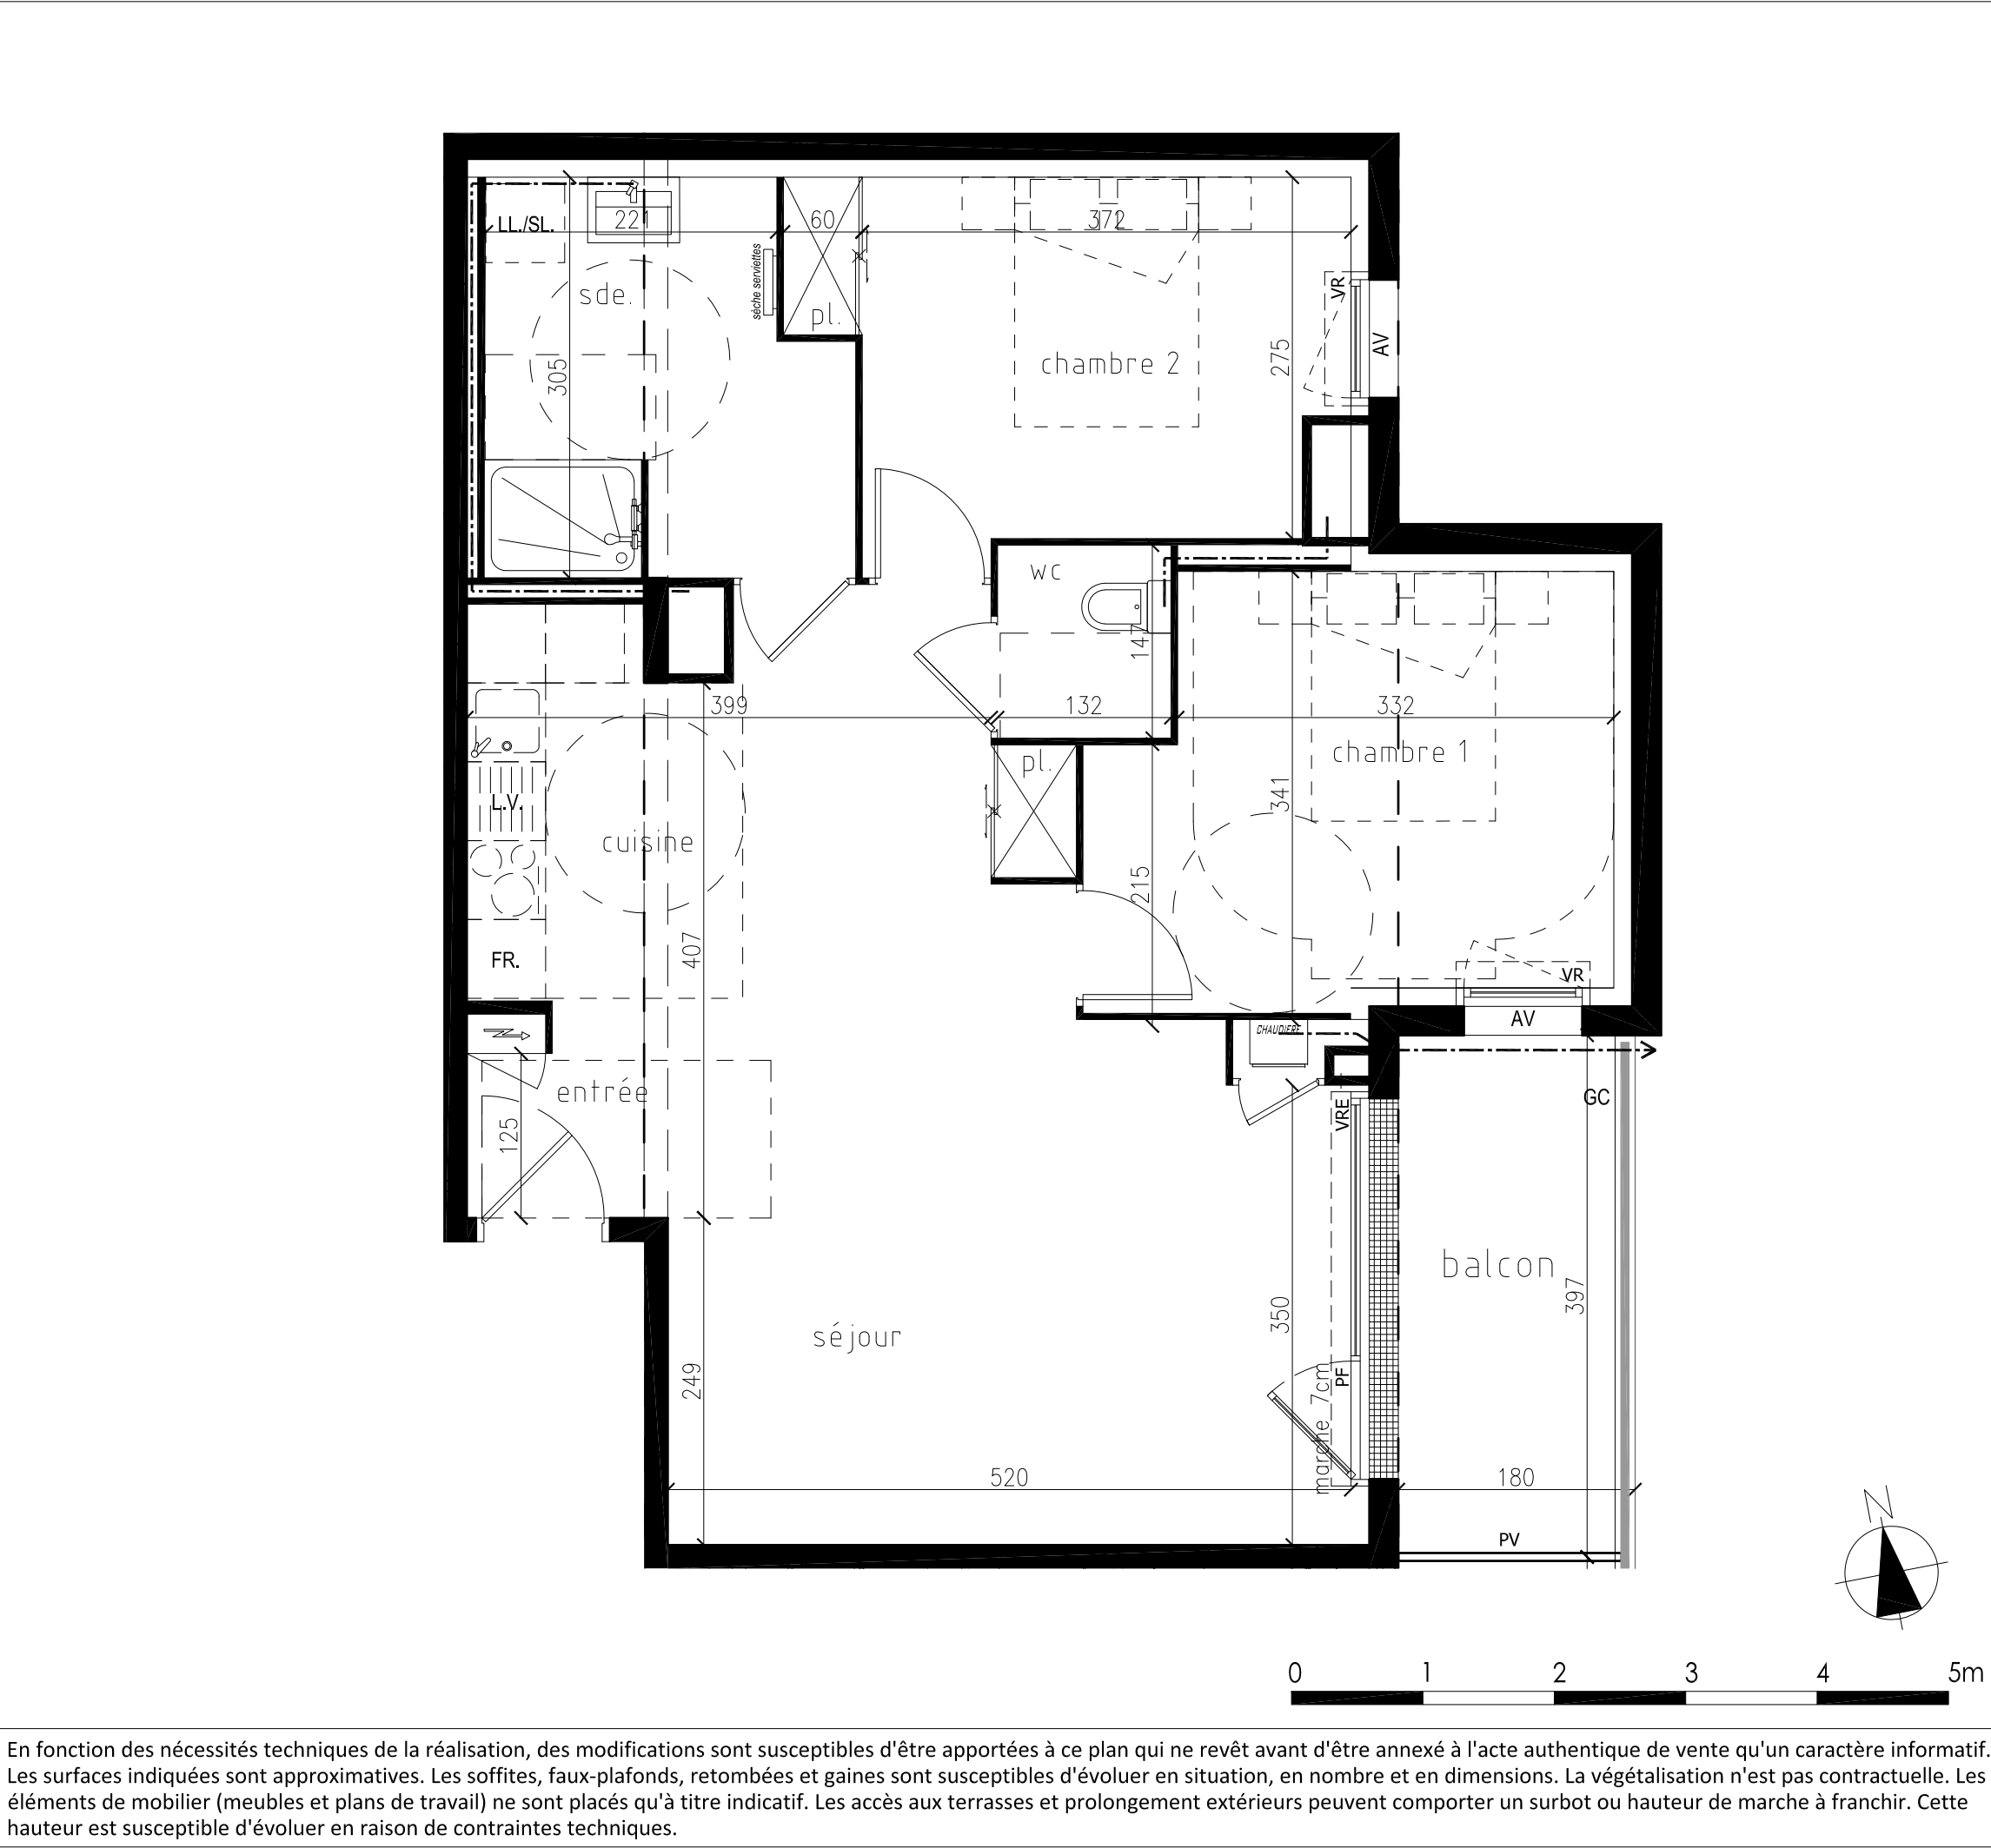

Résidence
HEOLENN
Rue de Stang Bihan - 29000 QUIMPER

ETAGE	NIV.3
APPARTEMENT	133
TYPE	T3

LOCALISATION - BÂTIMENT A

SURFACES HABITABLES

Entrée + Pl. + Séjour + Cuisine	36,55 m²
Chambre 1	12,24 m²
Chambre 2 + Pl.	10,90 m²
Salle d'Eau	7,81 m²
Wc	1,94 m²
TOTAL (Surf. Hab.)	69,44 m²
Balcon	6,85 m²

LEGENDE

PF	Porte-fenêtre	CF	Chassis fixe
	Chaudière		Tableau électrique
VR	Volet roulant	GC	Garde-corps
	Ballon d'eau chaude	FR	Réfrigérateur
PL	Placard	LV	Lave vaisselle
LL	Lave linge	AV	Allège vitrée
PV	Pare-vue		Sèche-serviette
CL	Baie coulissante		poutre
	Soffite / Faux-plafond		

Espacil Accession

Groupe ActionLogement

1 Av. Pierre MENDES-FRANCE - 56607 LANESTER

INDICE A

Le 17 / 07 / 2025