
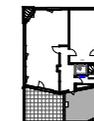


## Kaolin 12 & 14 Rue de l'Île de Sein 35132 Vezin le Coquet

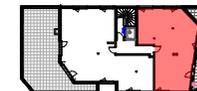


Plan de vente	Type: T4	Accession libre
Niveau: R+3	N° 131	
Entrée	4,45	
Séjour - Cuisine	35,50	
Chambre 1	12,04	
Chambre 2	11,21	
Chambre 2	10,59	
Salle de bain	5,14	
WC	1,95	
Cellier	4,23	
Dgt	4,66	
	<b>89,77 m<sup>2</sup></b>	
Terrasse	29,47	
Cellier 131	3,36	

### LEGENDE

FR - Frigo	F+AV - Fenêtre allège vitrée
L.V. - Lave Vaisselle	F+AM - Fenêtre allège maçonnée
L.L. - Lave Linge	PF - Porte Fenêtre
GTL - Gaine Technique Logement	OB - Oscilo Battant
ECS - Eau Chaude sanitaire	OF - Ouvrant Française
BEC - Ballon Relais Eau Chaude	F - Fenêtre
Faux Plafond Soffite	GC - Garde-corps
	RP - Retombée de poutre
	PL - Placard
	VR - Volet Roulant
	VRE - Volet Roulant Electrique

05/05/2022

Indice : 1

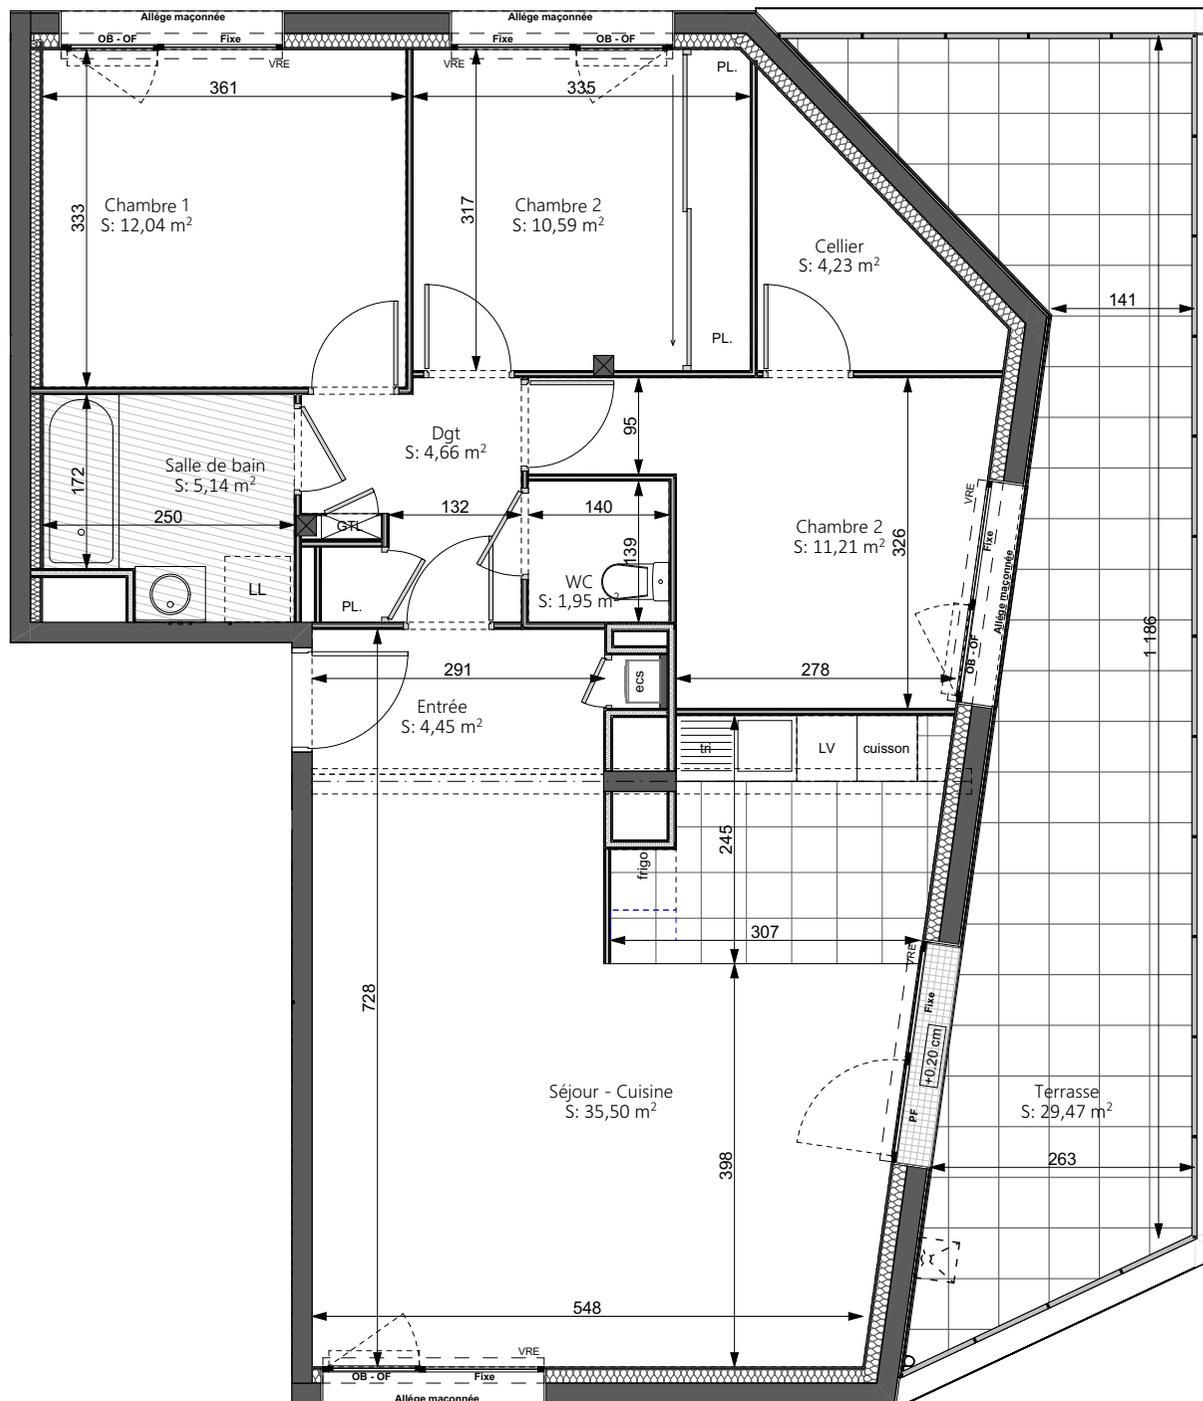

En fonction des nécessités techniques de la réalisation, des modifications sont susceptibles d'être apportées à ce plan qui ne revêt avant d'être annexé à l'acte authentique de vente qu'un caractère informatif. Les surfaces indiquées sont approximatives. Les soffites, faux-plafonds, retombées et gaines sont susceptibles d'évoluer en situation, en nombre et en dimensions. La végétalisation n'est pas contractuelle. Les éléments de mobilier (meubles et plans de travail) ne sont placés qu'à titre indicatif. Les accès aux terrasses et prolongement extérieurs peuvent comporter un surbot ou hauteur de marche à franchir. **Cette hauteur est susceptible d'évoluer en raison de contraintes techniques.**