
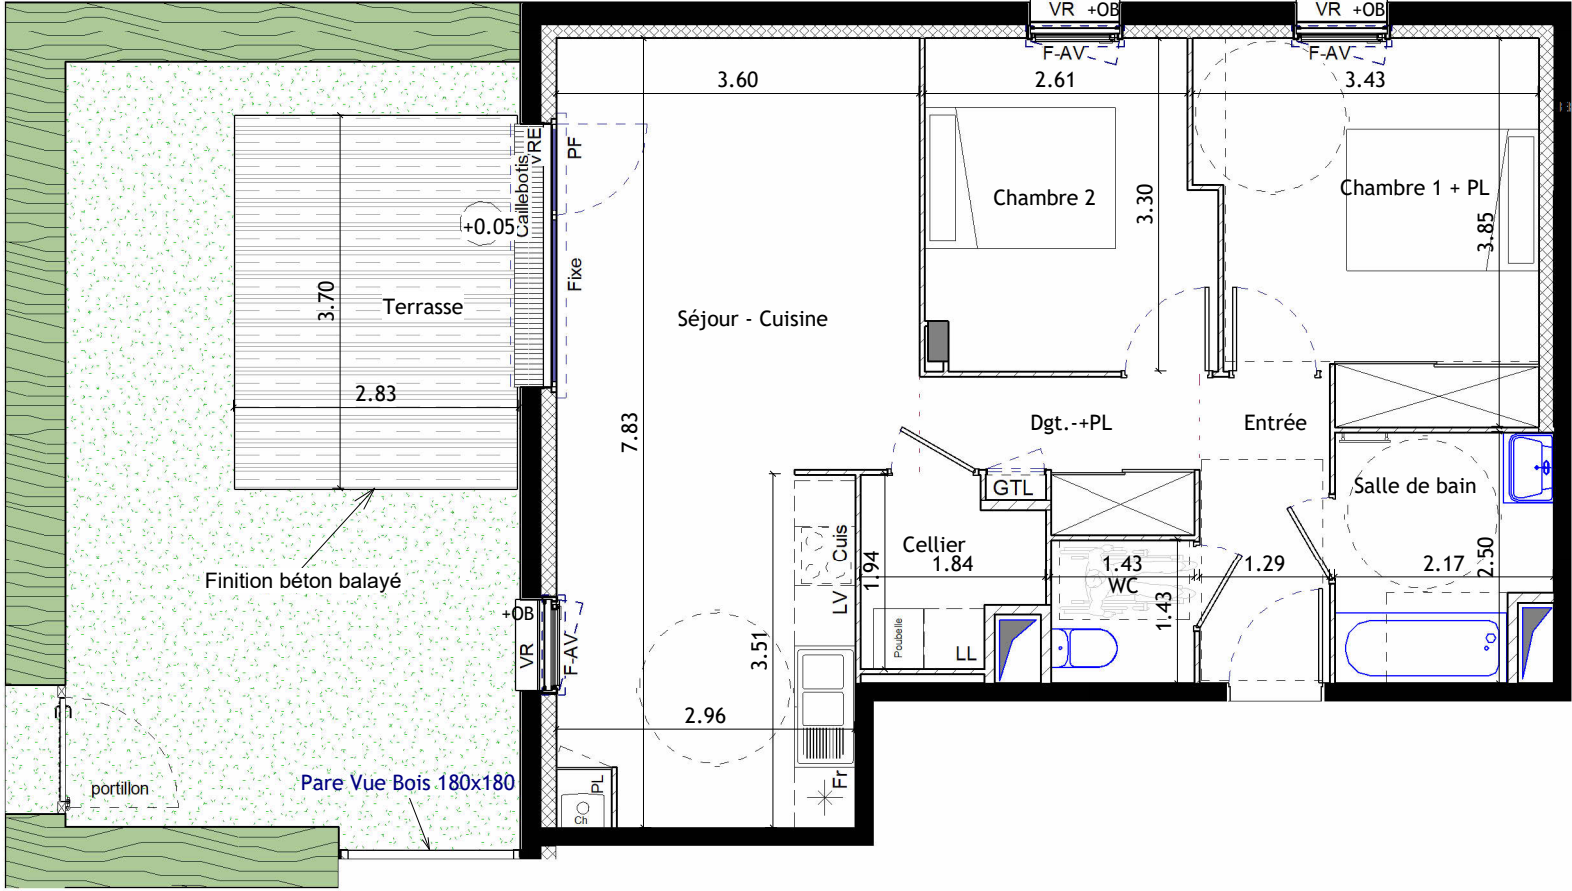


	Faux plafond
PF	Porte Fenêtre
F	Ouvrant à la Française
F-AP	Allège pleine
F-AV	Allège vitrée
VRE	Volet Roulant électrique
VR	Volet Roulant
OB	Oscillo-battant
	Refrigerateur
LV	Lave-vaisselle
LL	Lave-linge
Cuis	Cuisson
GTL	Tableau électrique
ECS	Eau chaude sanitaire
PL	Placard
GC	Garde-corps

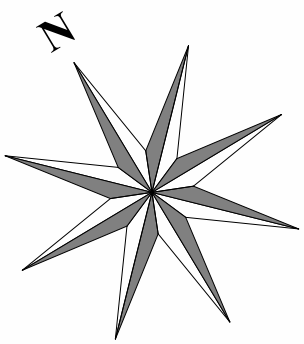

L'Escale

La Basse Bodais

35 470 BAIN DE BRETAGNE

Espacil Accession

Groupe ActionLogement

20, rue Guy Ropartz - CS 54221 - 35042 RENNES

tél : 02.99.27.20.00

Batiment A

ETAGE	RDC
APPARTEMENT n°	1002
TYPE	T3

Entrée	3.93 m²
Séjour - Cuisine	25.85 m²
Chambre 1 + PL	11.86 m²
Chambre 2	9.06 m²
Dgt.-+PL	3.49 m²
Salle de bain	5.01 m²
WC	2.04 m²
Cellier	2.95 m²

SURFACE HABITABLE	64.19 m²
Cellier extérieur 1802	4.07 m²
Terrasse	10.47 m²
Jardin	24.00 m²

Date : 18.12.2024

modifié le : 31/03/2025 Ind C