

"L'OREE DU BOIS"

275, Rue de Pen Ar C'Hoat

CONSTRUCTION DE 34 LOGEMENTS EN ACCESSION

24/03/2025 ECH:1/50°

NIVEAU REZ DE CHAUSSEE
LOGEMENT T3 - N°A01

LOCALISATION
BATIMENT A



SURFACES

A01 - T3, RDC

01	ENTREE	6,36
02	WC	2,24
03	CUISINE	7,07
04	SEJOUR	21,18
05	CHAMBRE 1	11,27
06	CHAMBRE 2	9,62
07	S.D'EAU	5,42
		63,16 m ²



TERRASSE 7,21 m²

ESPACE ACCESSION
1, AVENUE PIERRE MENDES-FRANCE
BP 704
56607 LANESTER CEDEX



LEGENDE

BC	Baie Couillissante
OB.	Oscillo Battant
VRE	Volet roulant électrique
CUI	Cuisson
REF	Réfrigérateur
LL	Lave linge
LV	Lave Vaisselle
SS	Sèche serviette
B.THERM.	Ballon thermodynamique
PL	Placard
ETEL	Tableau électrique
	Gaine
	Faux plafond / soffite

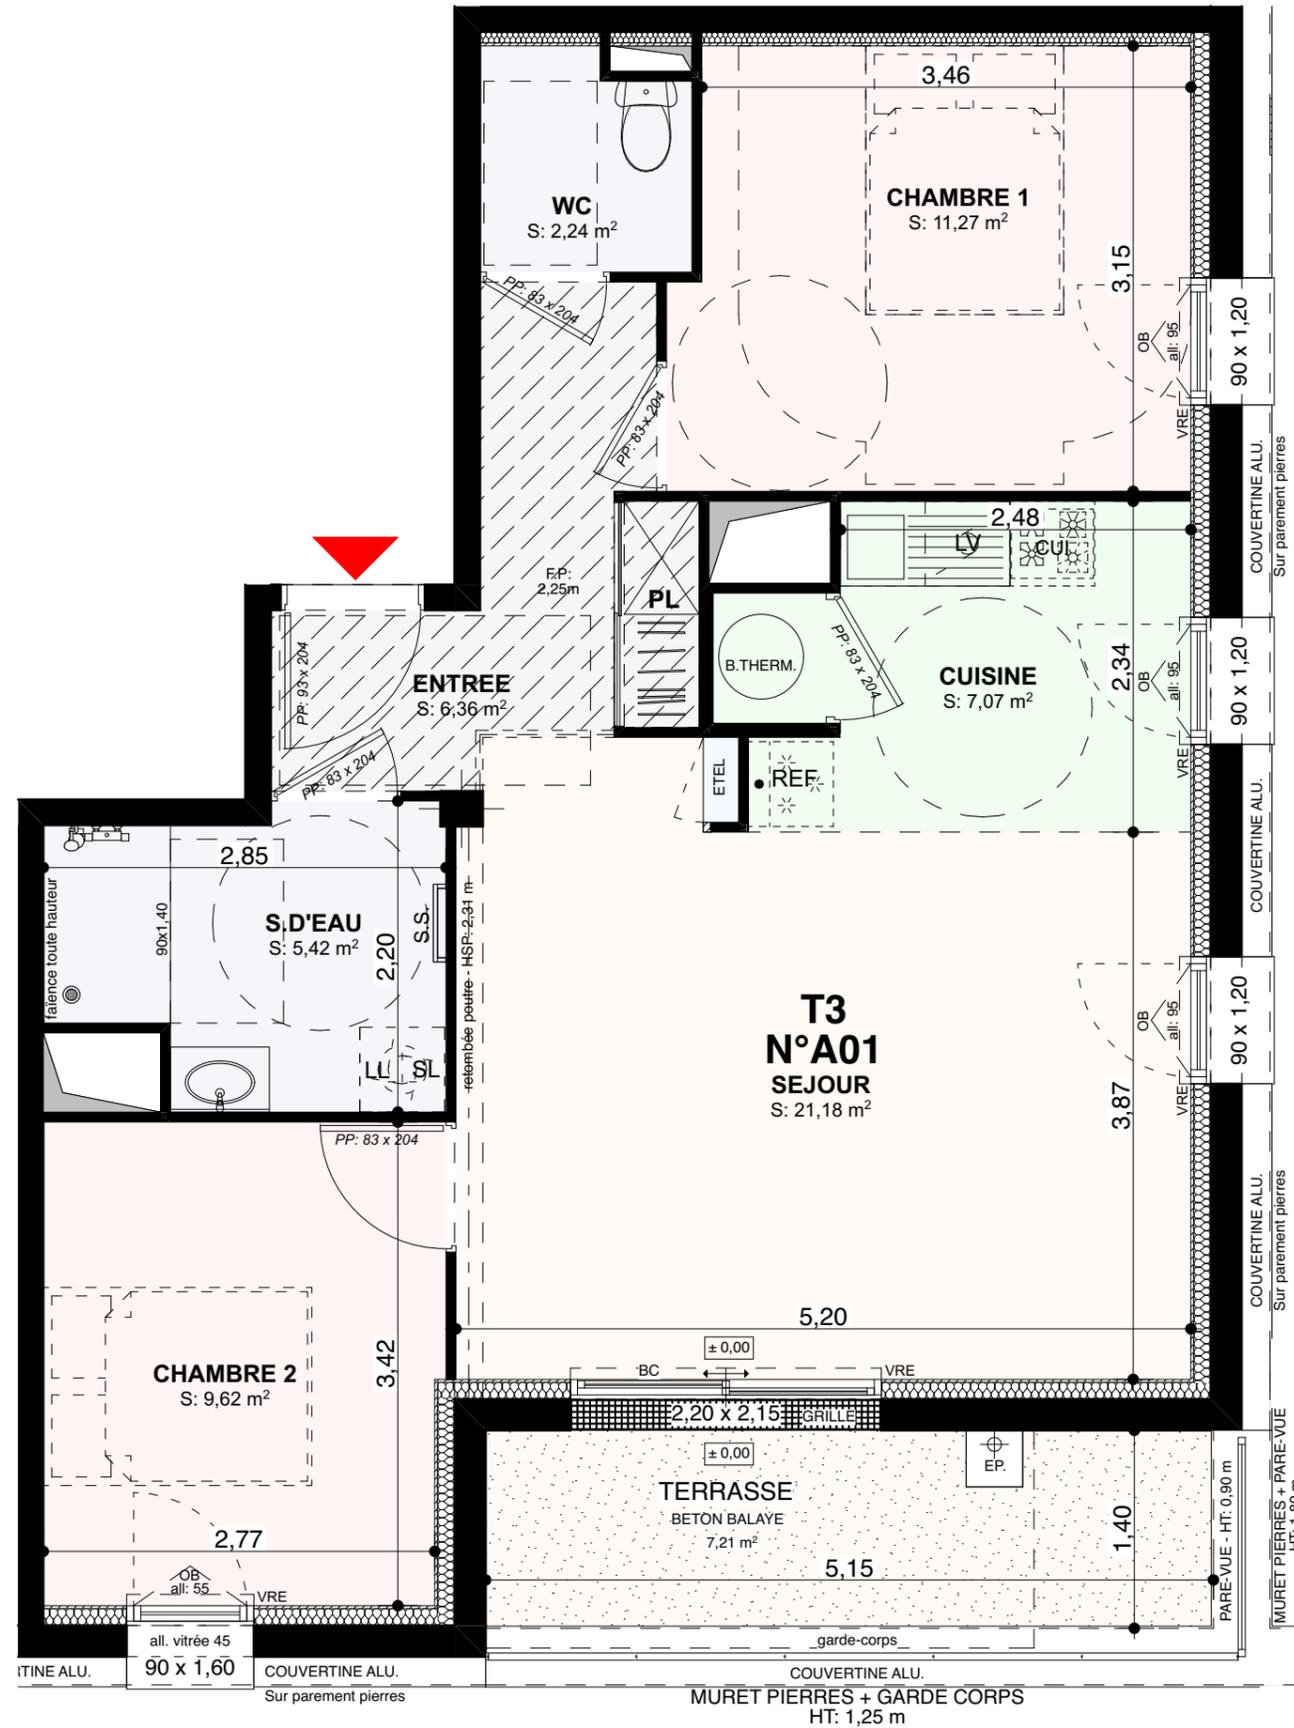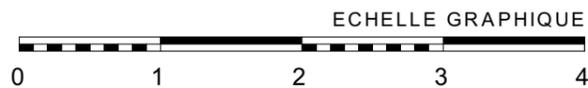

« En fonction des nécessités techniques de la réalisation, des modifications sont susceptibles d'être apportées à ce plan qui ne revêt avant d'être annexé à l'acte authentique de vente qu'un caractère informatif. Les surfaces indiquées sont approximatives. Les soffites, faux-plafonds, rebordées et gaines sont susceptibles d'évoluer en situation, en nombre et en dimensions. La végétalisation n'est pas contractuelle. Les éléments de mobilier (meubles et plans de travail) ne sont placés qu'à titre indicatif. Les accès aux terrasses et prolongement extérieurs peuvent comporter un surbot ou hauteur de marche à franchir. Cette hauteur est susceptible d'évoluer en raison de contraintes techniques. »