



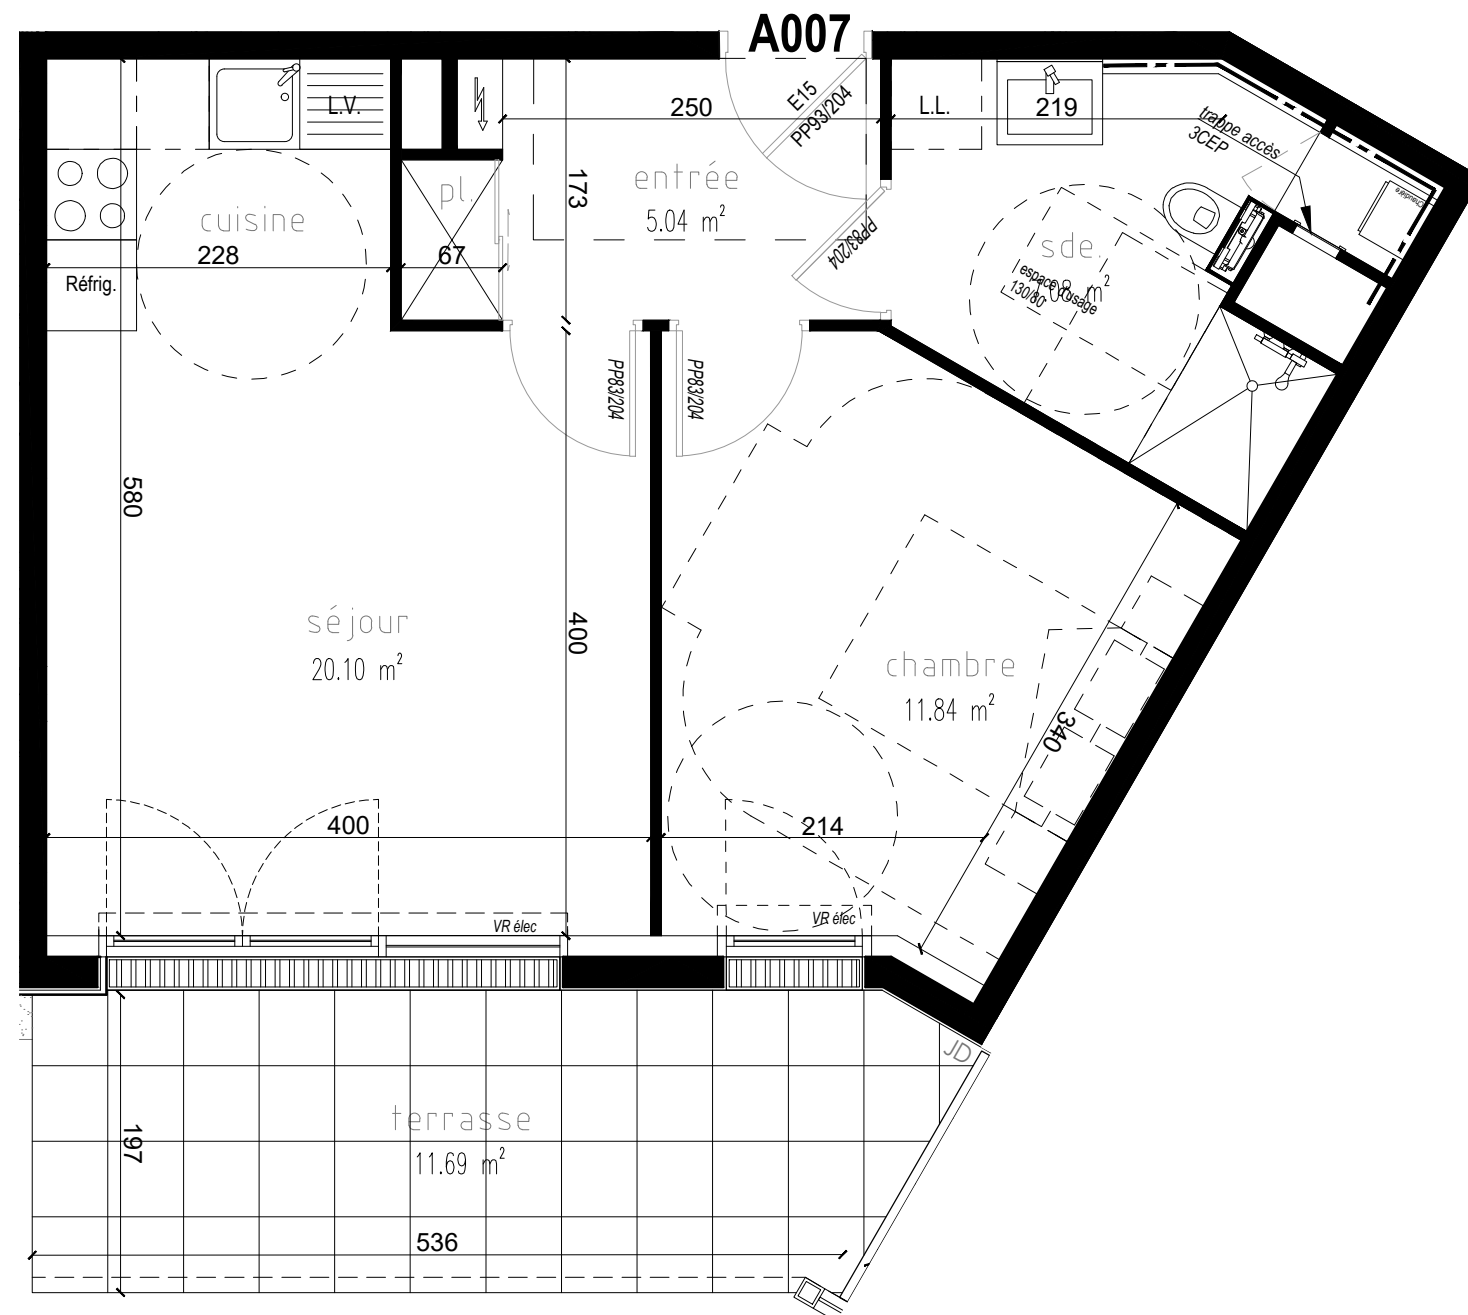

R é s i d e n c e
"La Clef du Parc"
M U Z I L L A C

Espacil 

Groupe ActionLogement

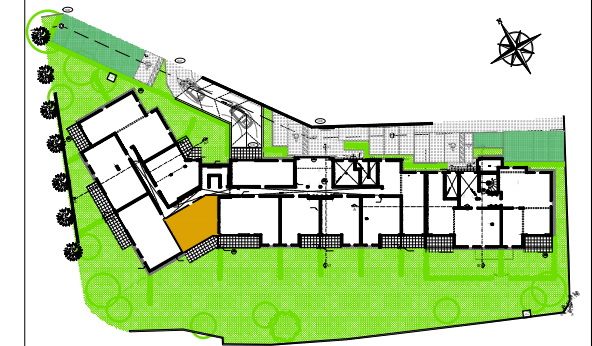

APPARTEMENT		NIV. RDC	SURFACE HAB. (m²)
Bat.	n°	TYPE T2	
A	007	ENTREE + PL.	5,04
		SEJOUR + CUISINE	20,10
		CHAMBRE	11,84
		SALLE D'EAU + WC	7,08
		TOTAL SURFACES	44,06 m²
		TERRASSE	11,69

Echelle : 1/50e

Indice : C 01/07/2025

Légende :

 Faux plafond / soffite	LL : Emplacement Lave-Linge
 Evacuation EU	L.V. : Emplacement Lave-Vaisselle
 Tableau Electrique	FR : Emplacement Frigo
 Chaudière	VR : Volet Roulant
	VR ELEC : Volet Roulant Electrique
	All. : Allège
	OB : Oscillo-battant

Des modifications mineures ou des aménagements nécessaires pour des raisons d'ordre technique ou administratif pourront être apportés aux plans, une différence minimale de 5% par rapport aux surfaces sera considérée comme admissible, des hauteurs de plafonds inférieures à 2.50m pourront être constatées (soffite, faux plafonds...)