



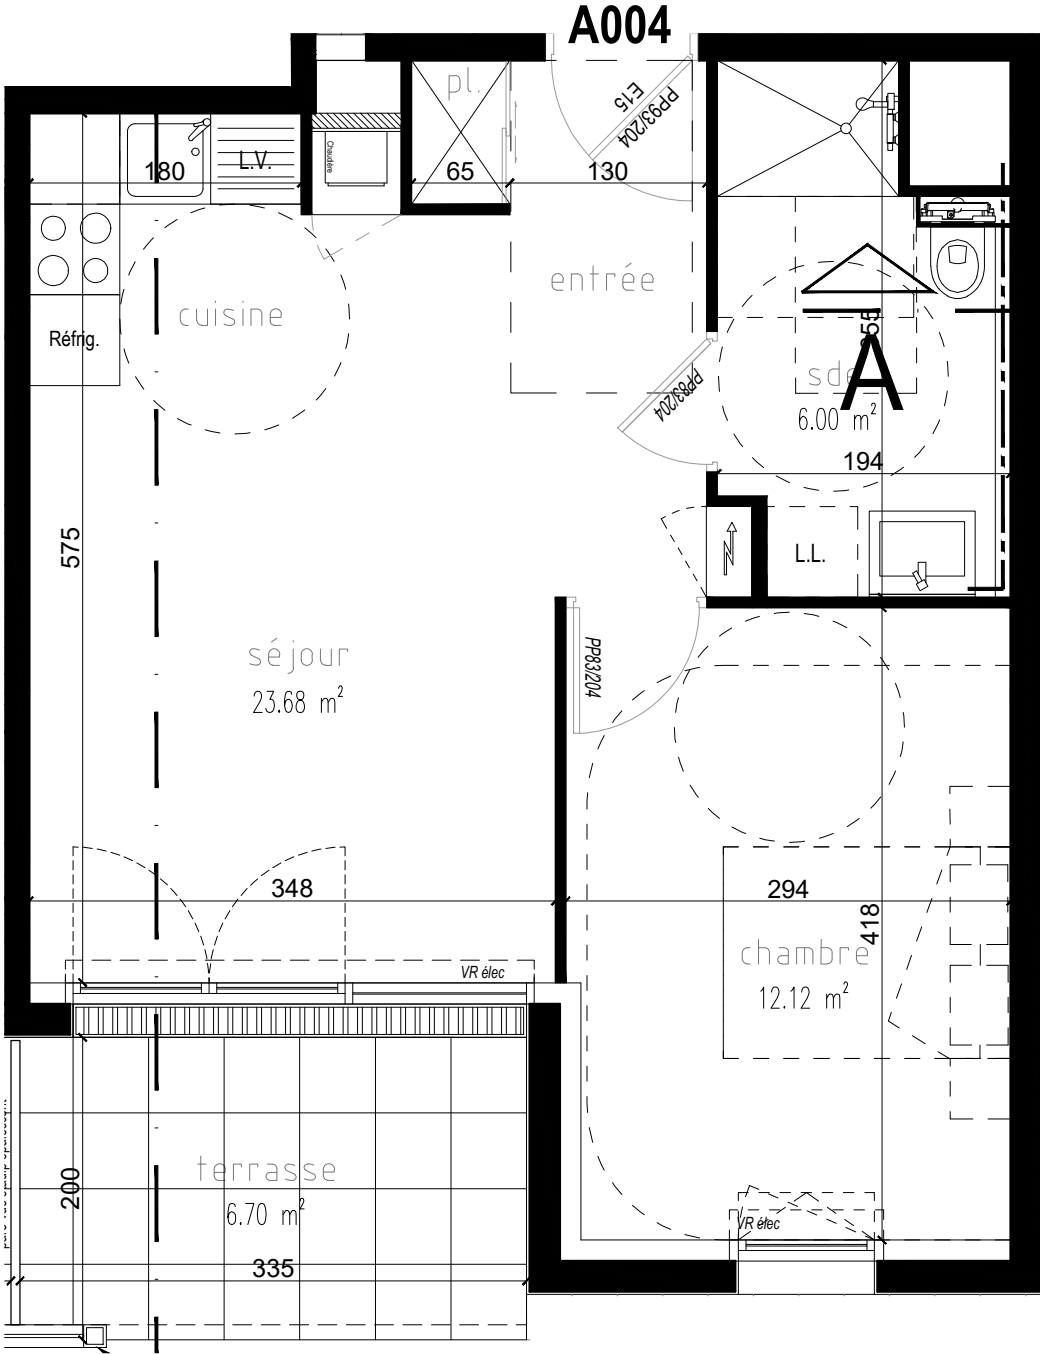

R é s i d e n c e
"La Clef du Parc"
M U Z I L L A C

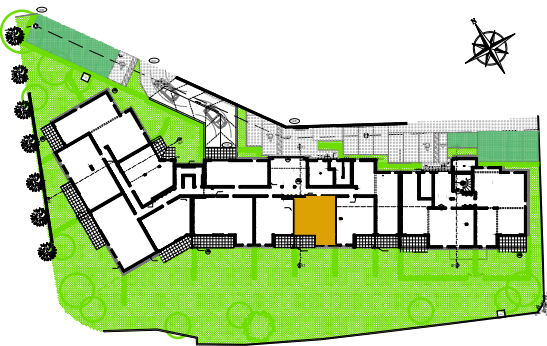

Groupe ActionLogement



APPARTEMENT		NIV. RDC	SURFACE HAB. (m²)
Bat.	n°	TYPE T2	
A	004	ENTREE + PL. +	
		SEJOUR + CUISINE	23,74
		CHAMBRE	12,12
		SALLE D'EAU + WC	6,00
		TOTAL SURFACES	41,86 m²
		TERRASSE	6,70

Echelle : 1/50e

Indice : C 01/07/2025

Légende :

Faux plafond / soffite	LL : Emplacement Lave-Linge
Evacuation EU	L.V. : Emplacement Lave-Vaisselle
Tableau Electrique	FR : Emplacement Frigo
Chaudière	VR : Volet Roulant
	VR ELEC : Volet Roulant Electrique
	All. : Allège
	OB : Oscillo-battant

Des modifications mineures ou des aménagements nécessaires pour des raisons d'ordre technique ou administratif pourront être apportés aux plans, une différence minimale de 5% par rapport aux surfaces sera considérée comme admissible, des hauteurs de plafonds inférieures à 2.50m pourront être constatées (soffite, faux plafonds...)