



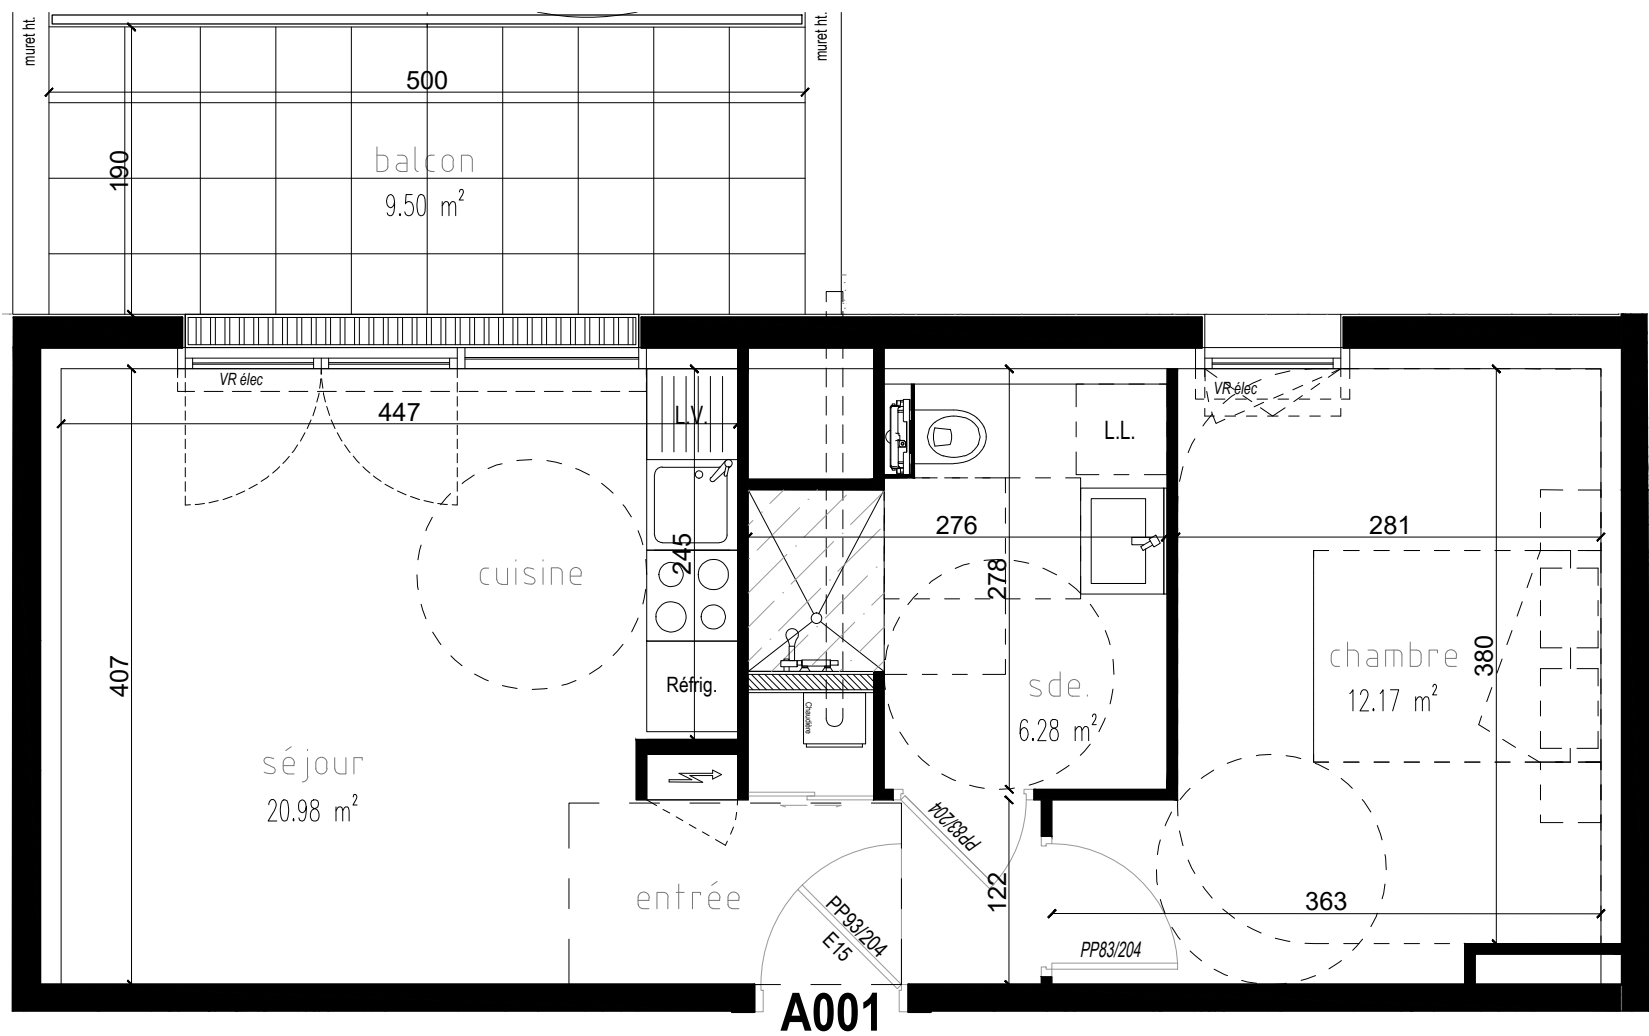

R é s i d e n c e
"La Clef du Parc"
M U Z I L L A C



Groupe ActionLogement

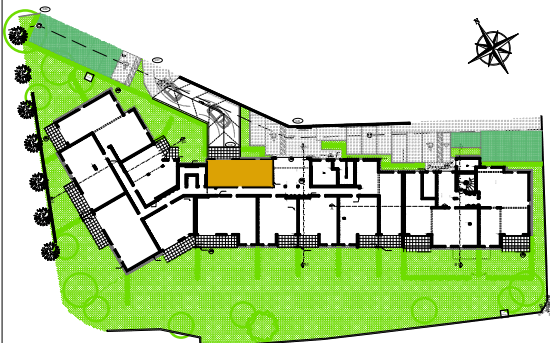

APARTEMENT		NIV. RDC	SURFACE HAB. (m²)
Bat.	n°		
A	001	TYPE T2	
	ENTREE +		
	SEJOUR + CUISINE		20,98
	CHAMBRE		12,17
	SALLE D'EAU + WC		6,28
TOTAL SURFACES			39,43 m²
BALCON			9,50

Echelle : 1/50e

Indice : D 21/11/2025

Légende :

Faux plafond / soffite	LL : Emplacement Lave-Linge
Evacuation EU	L.V. : Emplacement Lave-Vaisselle
Tableau Electrique	FR : Emplacement Frigo
Chaudière	VR : Volet Roulant
	VR ELEC : Volet Roulant Electrique
	AL : Allège
	OB : Oscillo-battant

Des modifications mineures ou des aménagements nécessaires pour des raisons d'ordre technique ou administratif pourront être apportés aux plans, une différence minimale de 5% par rapport aux surfaces sera considérée comme admissible, des hauteurs de plafonds inférieures à 2.50m pourront être constatées (soffite, faux plafonds...)