

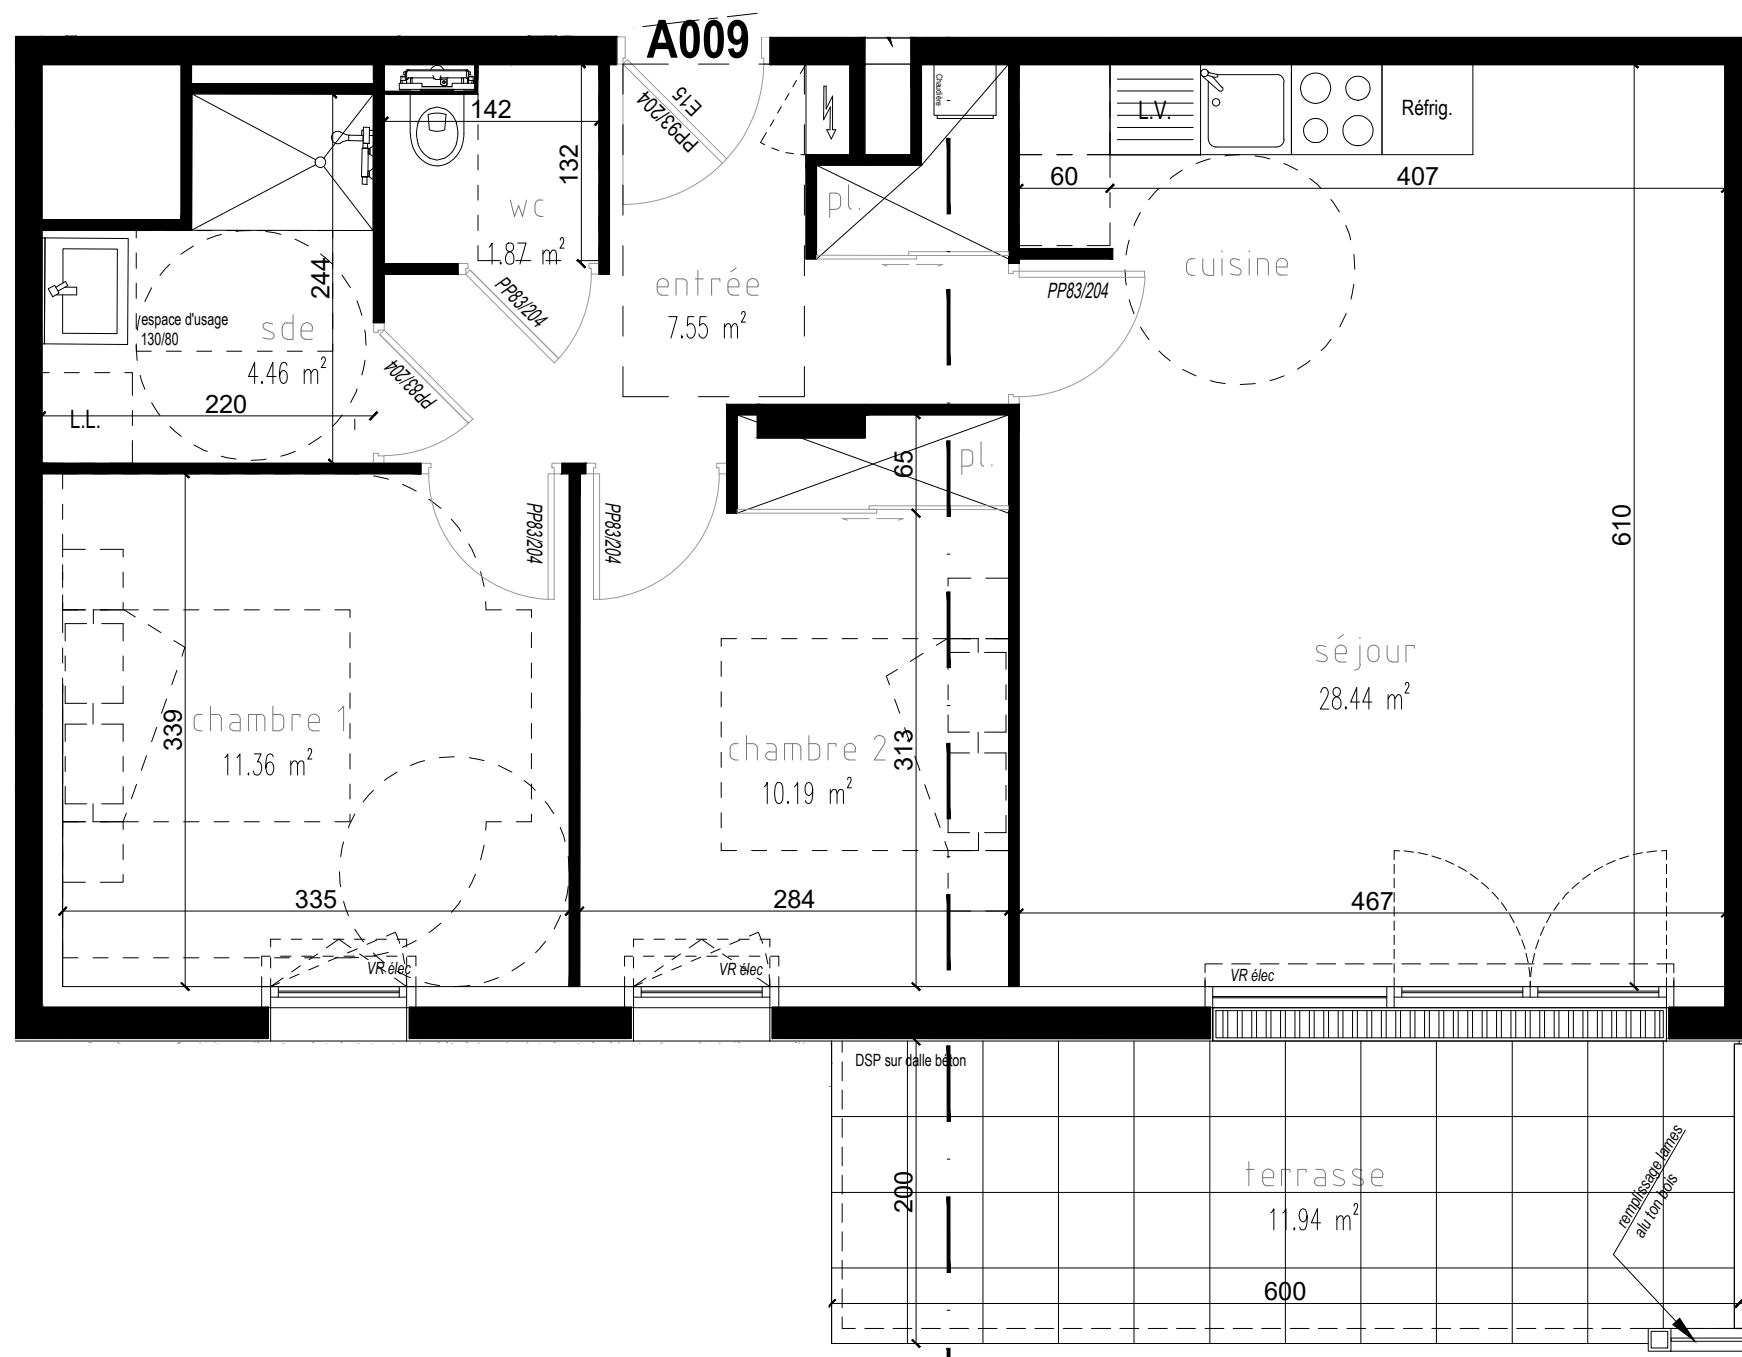


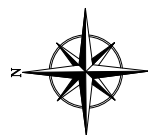

R é s i d e n c e
"La Clef du Parc"
M U Z I L L A C

Espacil 

Groupe ActionLogement

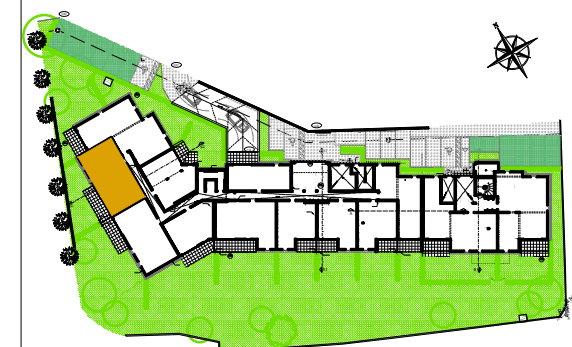

APPARTEMENT		NIV. RDC	SURFACE HAB. (m²)
Bat.	n°	TYPE T3	
A	009		
ENTREE + PL.			7,55
SEJOUR + CUISINE			28,44
CHAMBRE 1			11,36
CHAMBRE 2 + PL.			10,19
SALLE D'EAU			4,46
WC			1,87
TOTAL SURFACES			63,87 m²
TERRASSE			11,94

Echelle : 1/50e

Indice : TMA 27/02/2026

Légende :

	Faux plafond / soffite	LL : Emplacement Lave-Linge
	Evacuation EU	L.V. : Emplacement Lave-Vaisselle
	Tableau Electrique	FR : Emplacement Frigo
	Chaudière	VR : Volet Roulant
		VR ELEC : Volet Roulant Electrique
		All. : Allège
		OB : Oscillo-battant

Des modifications mineures ou des aménagements nécessaires pour des raisons d'ordre technique ou administratif pourront être apportés aux plans, une différence minimale de 5% par rapport aux surfaces sera considérée comme admissible, des hauteurs de plafonds inférieures à 2.50m pourront être constatées (soffite, faux plafonds...)