

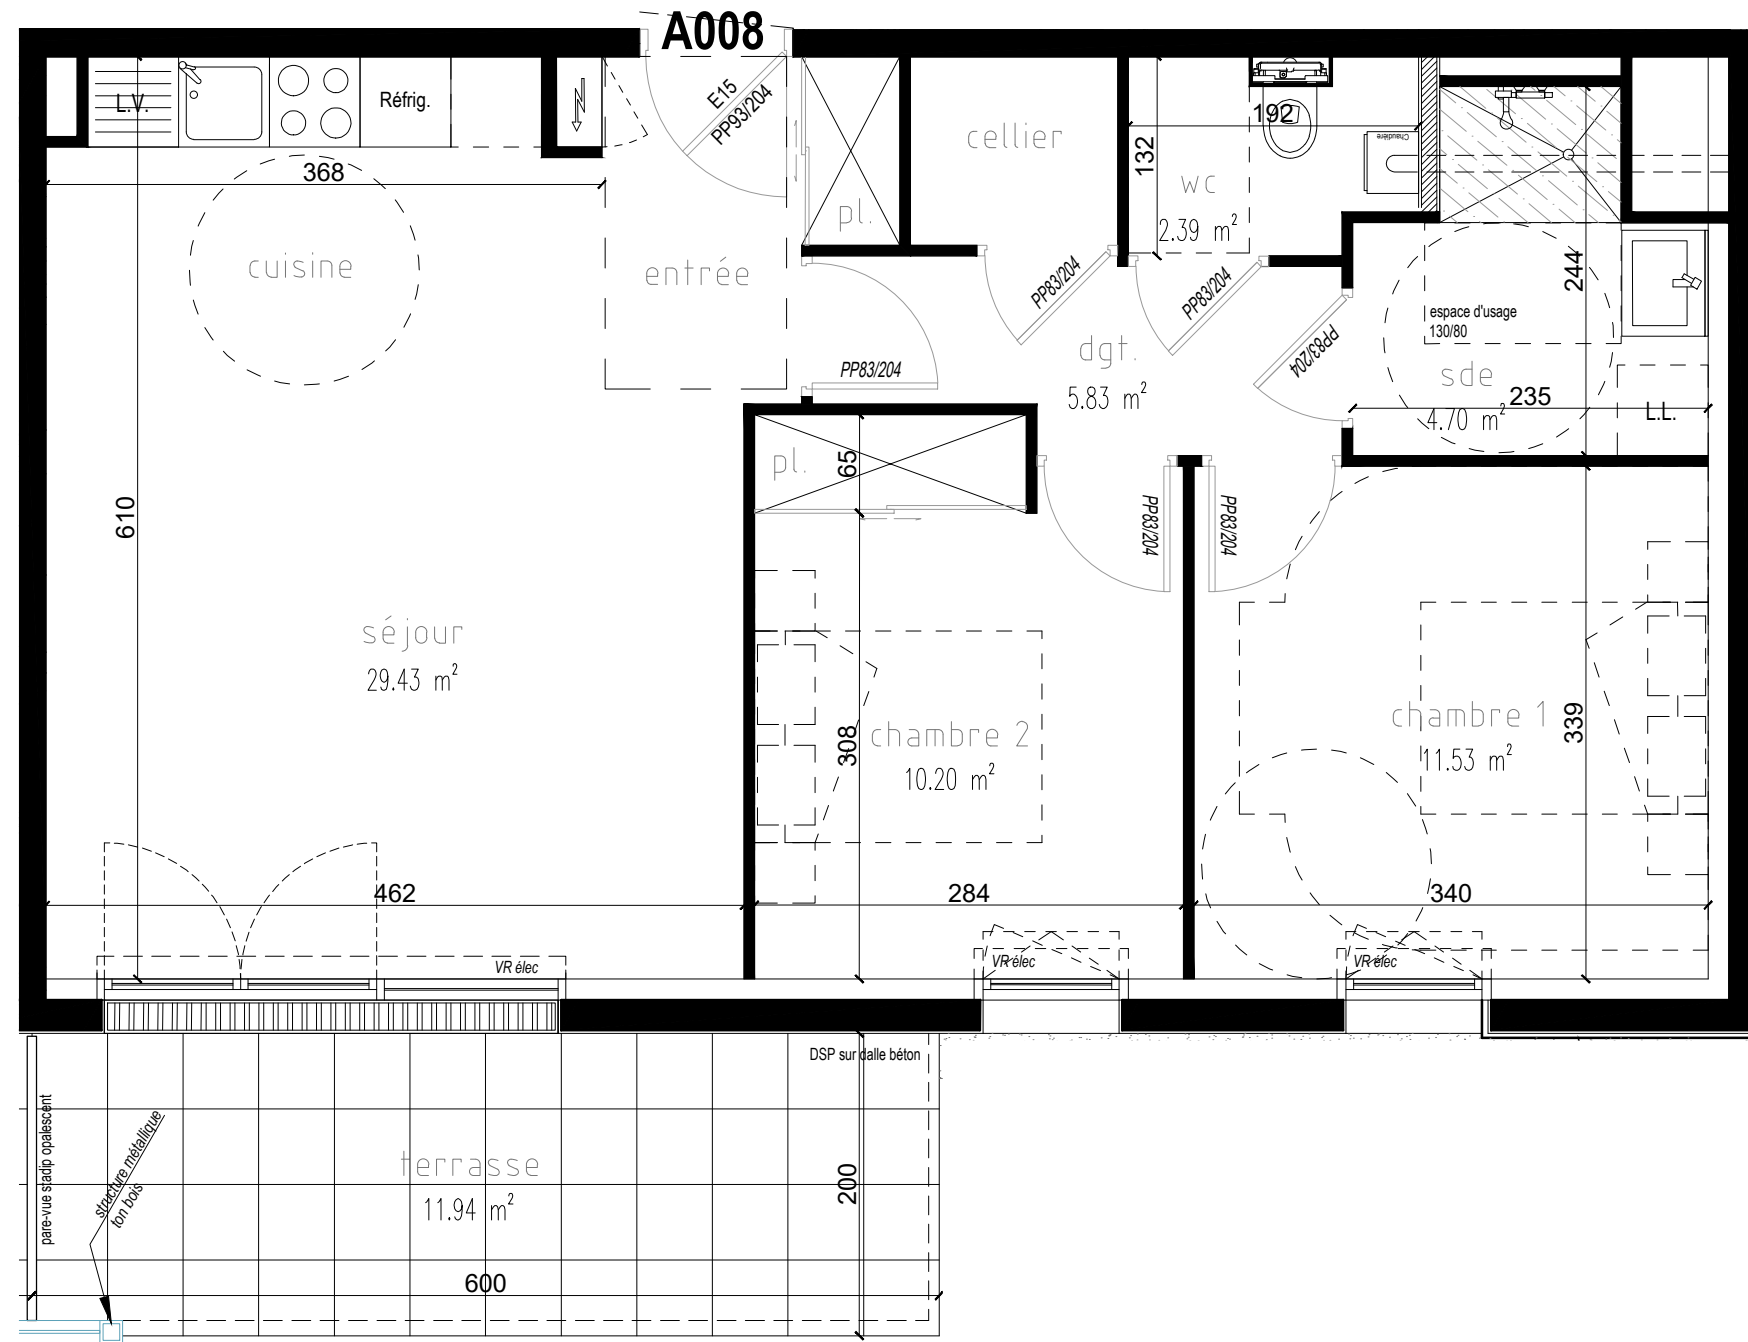


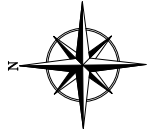

R é s i d e n c e
"La Clef du Parc"
M U Z I L L A C

Espacil 

Groupe ActionLogement

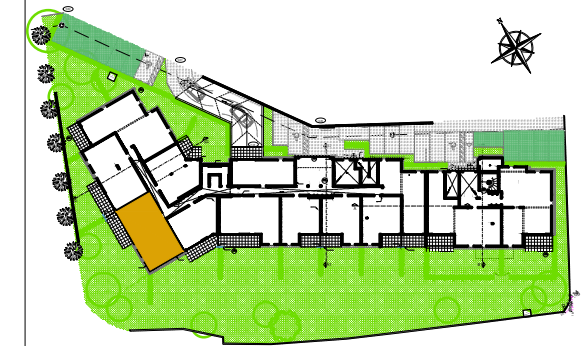

APPARTEMENT		NIV. RDC	SURFACE HAB. (m²)
Bat.	n°	TYPE T3	
A	008		
		ENTREE + PL. +	
		SEJOUR + CUISINE	29,43
		CHAMBRE 1	11,53
		CHAMBRE 2 + PL.	10,20
		SALLE D'EAU	4,70
		WC	2,39
		DEGAGEMENT + PL.	5,83
TOTAL SURFACES		64,08 m²	
TERRASSE		11,94	

Echelle : 1/50e

Indice : TMA 27/02/2026

Légende :

 Faux plafond / soffite	LL : Emplacement Lave-Linge
 Evacuation EU	L.V. : Emplacement Lave-Vaisselle
 Tableau Electrique	FR : Emplacement Frigo
 Chaudière	VR : Volet Roulant
	VR ELEC : Volet Roulant Electrique
	AIL : Allège
	OB : Oscillo-battant

Des modifications mineures ou des aménagements nécessaires pour des raisons d'ordre technique ou administratif pourront être apportés aux plans, une différence minimale de 5% par rapport aux surfaces sera considérée comme admissible, des hauteurs de plafonds inférieures à 2.50m pourront être constatées (soffite, faux plafonds...)