



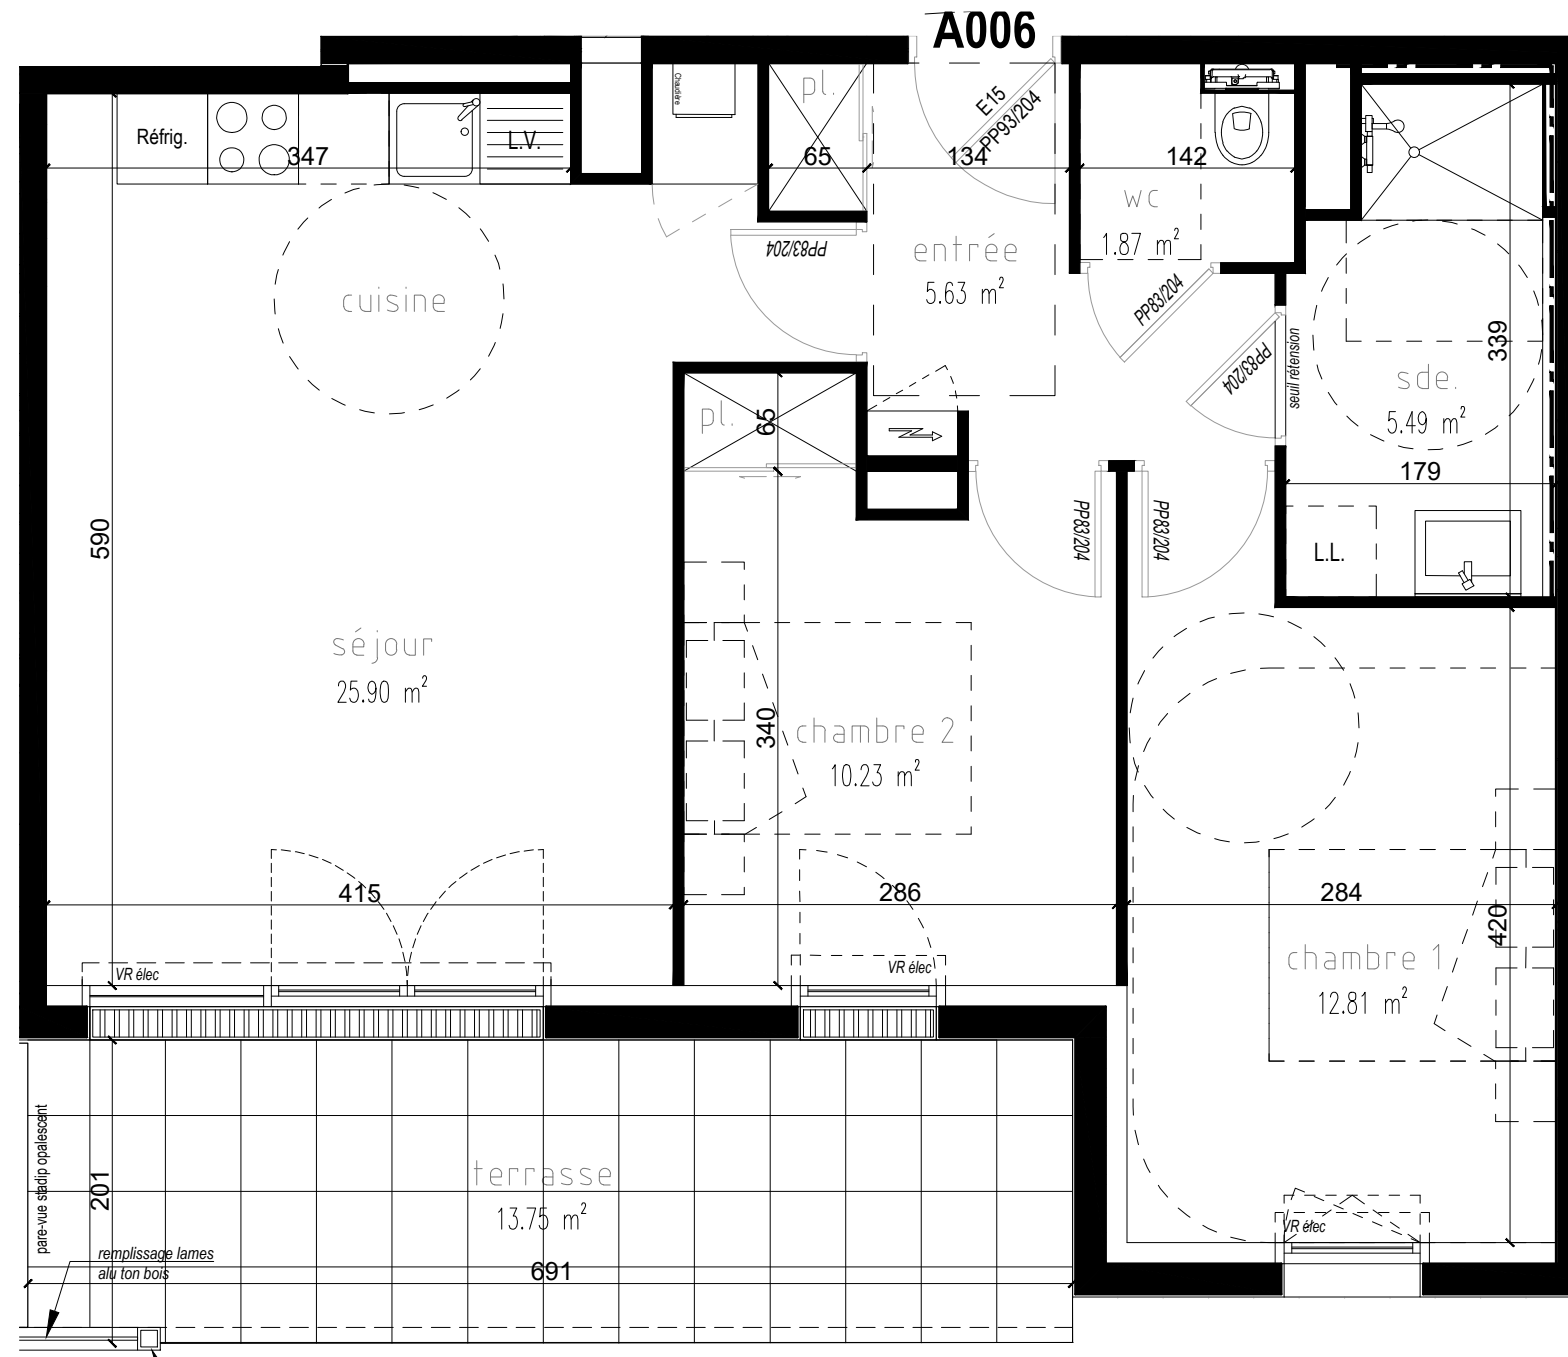

R é s i d e n c e
"La Clef du Parc"
M U Z I L L A C

Espacil

Groupe ActionLogement

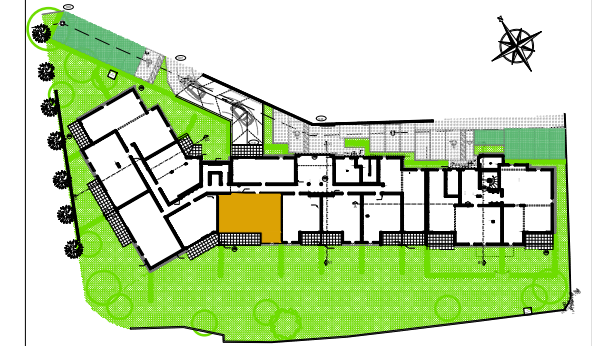

APPARTEMENT		NIV. RDC	SURFACE HAB. (m²)
Bat.	n°	TYPE T3	
A	006		
		ENTREE + PL.	5,63
		SEJOUR + CUISINE	25,90
		CHAMBRE 1	12,81
		CHAMBRE 2 + PL.	10,23
		SALLE D'EAU	5,52
		WC	1,87
TOTAL SURFACES		61,96 m²	
TERRASSE		13,75	

Echelle : 1/50e

Indice : C 01/07/2025

Légende :

Faux plafond / soffite	LL : Emplacement Lave-Linge
Evacuation EU	L.V. : Emplacement Lave-Vaisselle
Tableau Electrique	FR : Emplacement Frigo
Chaudière	VR : Volet Roulant
	VR ELEC : Volet Roulant Electrique
	AIL : Allège
	OB : Oscillo-battant

Des modifications mineures ou des aménagements nécessaires pour des raisons d'ordre technique ou administratif pourront être apportés aux plans, une différence minimale de 5% par rapport aux surfaces sera considérée comme admissible, des hauteurs de plafonds inférieures à 2.50m pourront être constatées (soffite, faux plafonds...)