
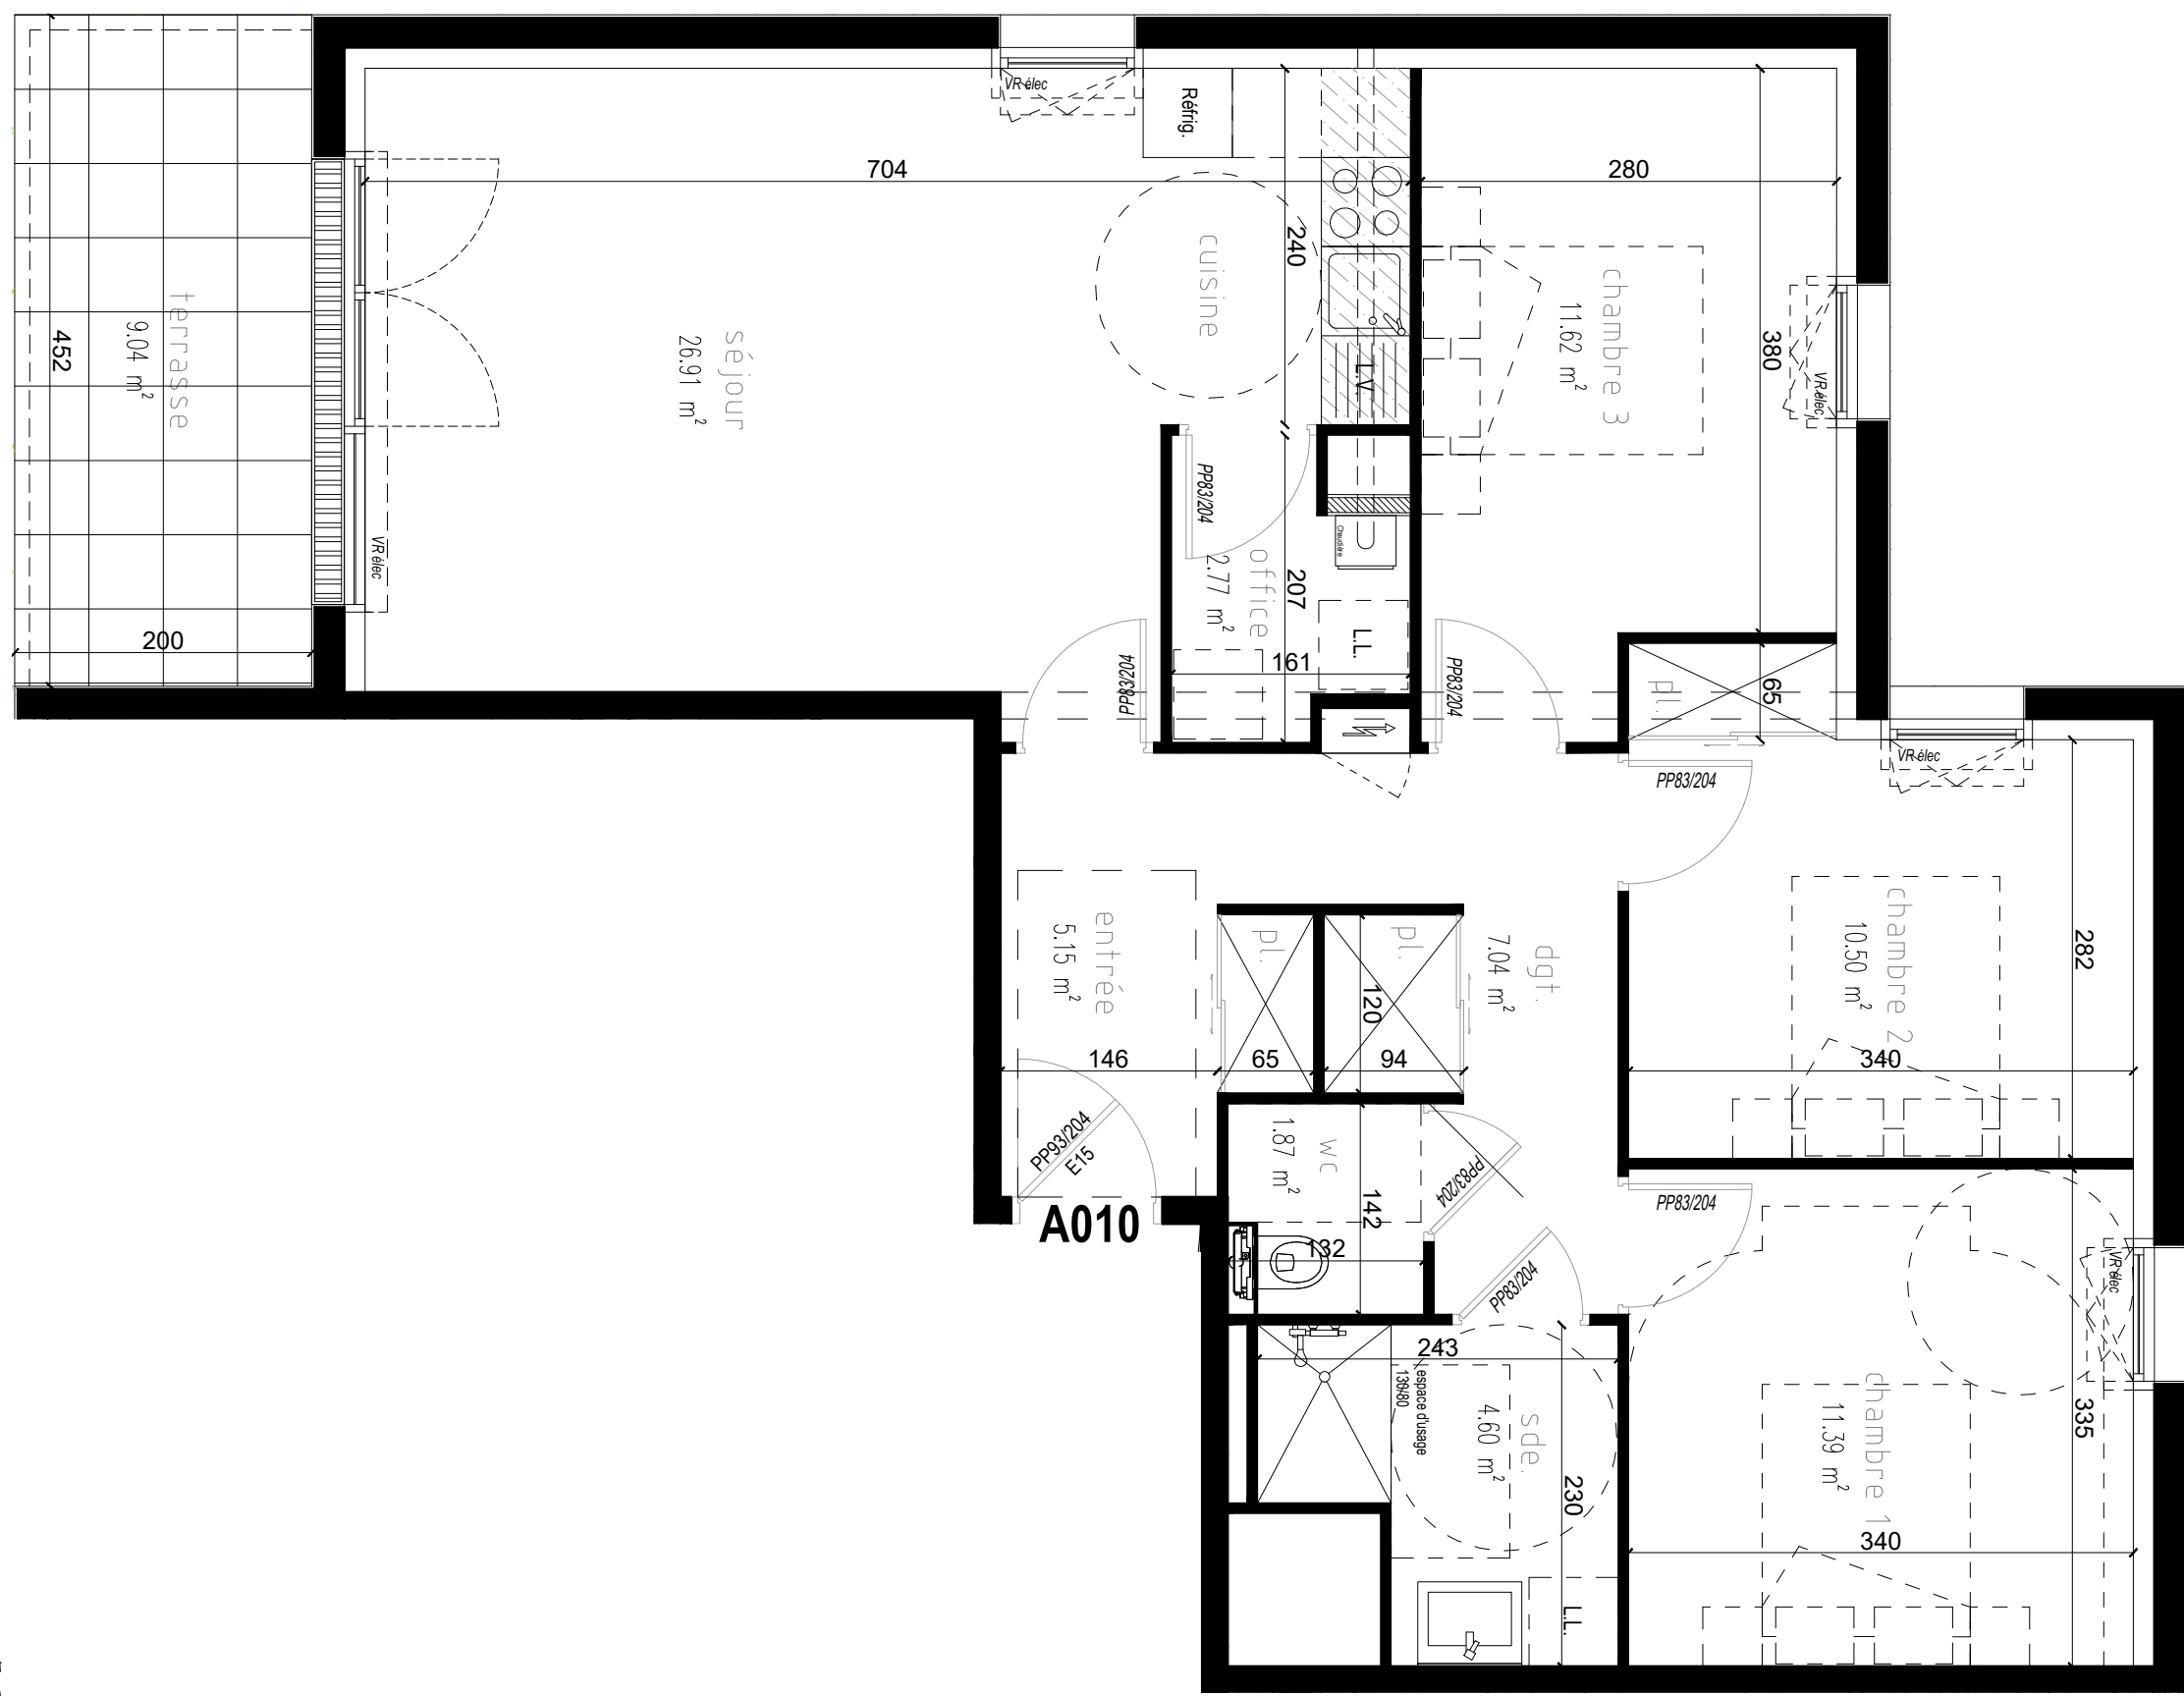


R é s i d e n c e
"La Clef du Parc"
M U Z I L L A C

Espacil AL
Groupe ActionLogement

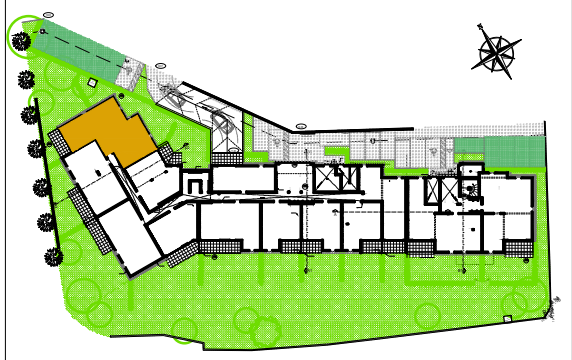

Des modifications mineures ou des aménagements nécessaires pour des raisons d'ordre technique ou administratif pourront être apportés aux plans, une différence minimale de 5% par rapport aux surfaces sera considérée comme admissible, des hauteurs de plafonds inférieures à 2.50m pourront être constatées (soffite, faux plafonds...)

APPARTEMENT		NIV. RDC	SURFACE HAB. (m²)
Bat.	n°	TYPE T4	
A	010		
ENTREE + PL.			5,15
SEJOUR + CUISINE			26,91
OFFICE			2,77
CHAMBRE 1			11,39
CHAMBRE 2 + PL.			10,50
CHAMBRE 3			11,62
SALLE D'EAU			4,60
WC			1,87
DEGAGEMENT + PL.			7,04
TOTAL SURFACES			81,85 m²
TERRASSE			9,04

Echelle : 1/50e

Indice : TMA 27/02/2026

Légende :	
	Faux plafond / soffite
	Evacuation EU
	Tableau Electrique
	Chaudière
	LL : Emplacement Lave-Linge
	LV : Emplacement Lave-Vaisselle
	FR : Emplacement Frigo
	VR : Volet Roulant
	VR ELEC : Volet Roulant Electrique
	AL : Allège
	OB : Oscillo-battant