
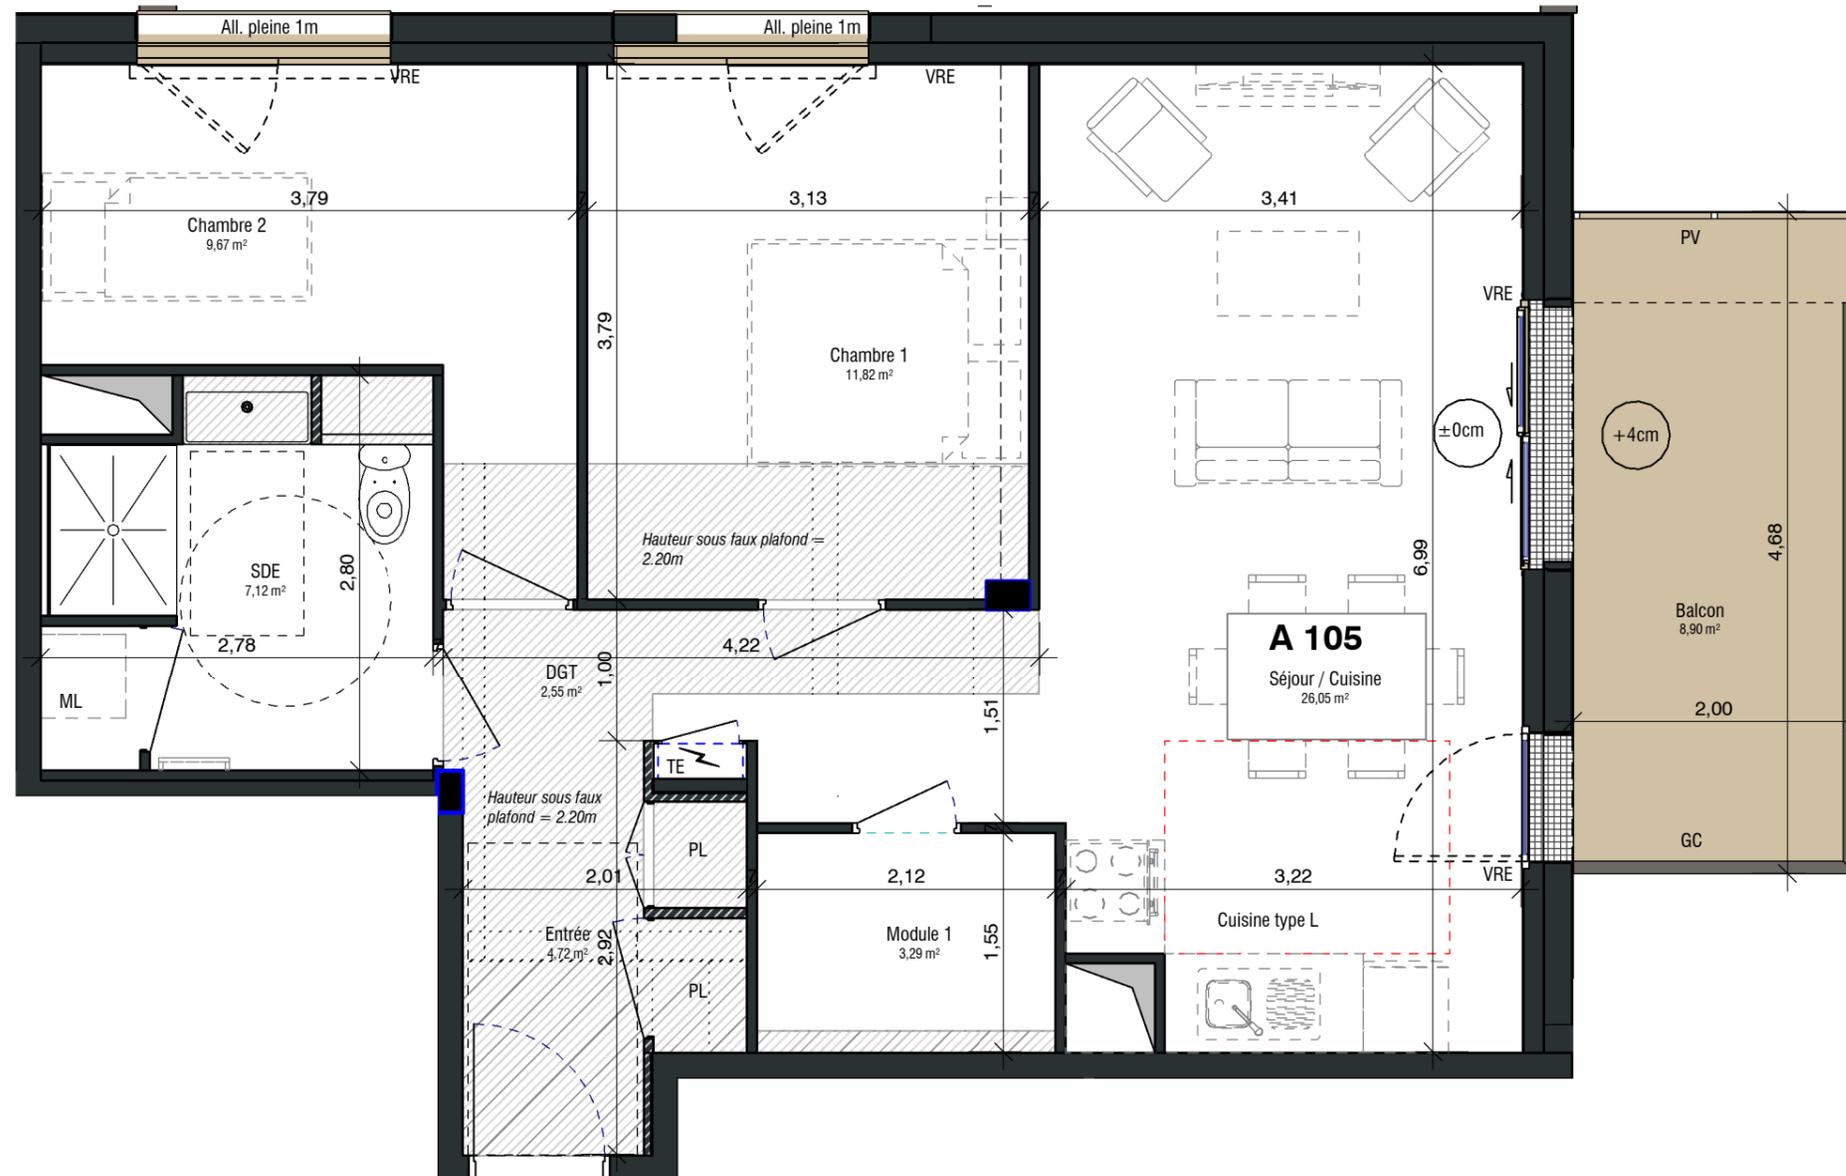


Plan évolutif

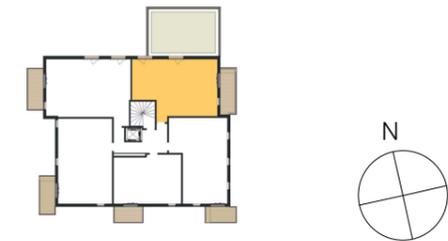

Appartement A 105 - R+1 - T3

| | Surface |
|--------------------------------|----------------------------|
| SEJOUR | 26,05 m ² |
| CHAMBRE 1 | 11,82 m ² |
| CHAMBRE 2 | 9,67 m ² |
| SALLE D'EAU | 7,12 m ² |
| ENTREE | 4,72 m ² |
| MODULE 1 | 3,29 m ² |
| DEGAGEMENT | 2,55 m ² |
| TOTAL SURFACE HABITABLE | 65,22 m² |

| | |
|---------------------------------|---------------------------|
| BALCON | 8,90 m ² |
| TOTAL ESPACES EXTERIEURS | 8,90 m² |

ECHELLE : 1/50^{ÈME} DATE: 16/06/2023

LEGENDE:

 ML : Emplacement attente Machine à Laver
 PV : Pare-vue
 GC : Garde-corps
 VRE : Volet roulant électrique
 TE : Tableau Electrique
 PL : Placards

PLANS PROVISOIRES - NOTA:

Les cotes et surfaces annoncées peuvent subir des variations en fonction d'impératifs techniques. Des déviements de réseaux pourront occasionner la création de coffres, gaines et soffites. La hauteur sous plafond minimale sera de 2.20m. L'aménagement de cuisine et ses équipements dont le lave-linge, est donné à titre indicatif.

