


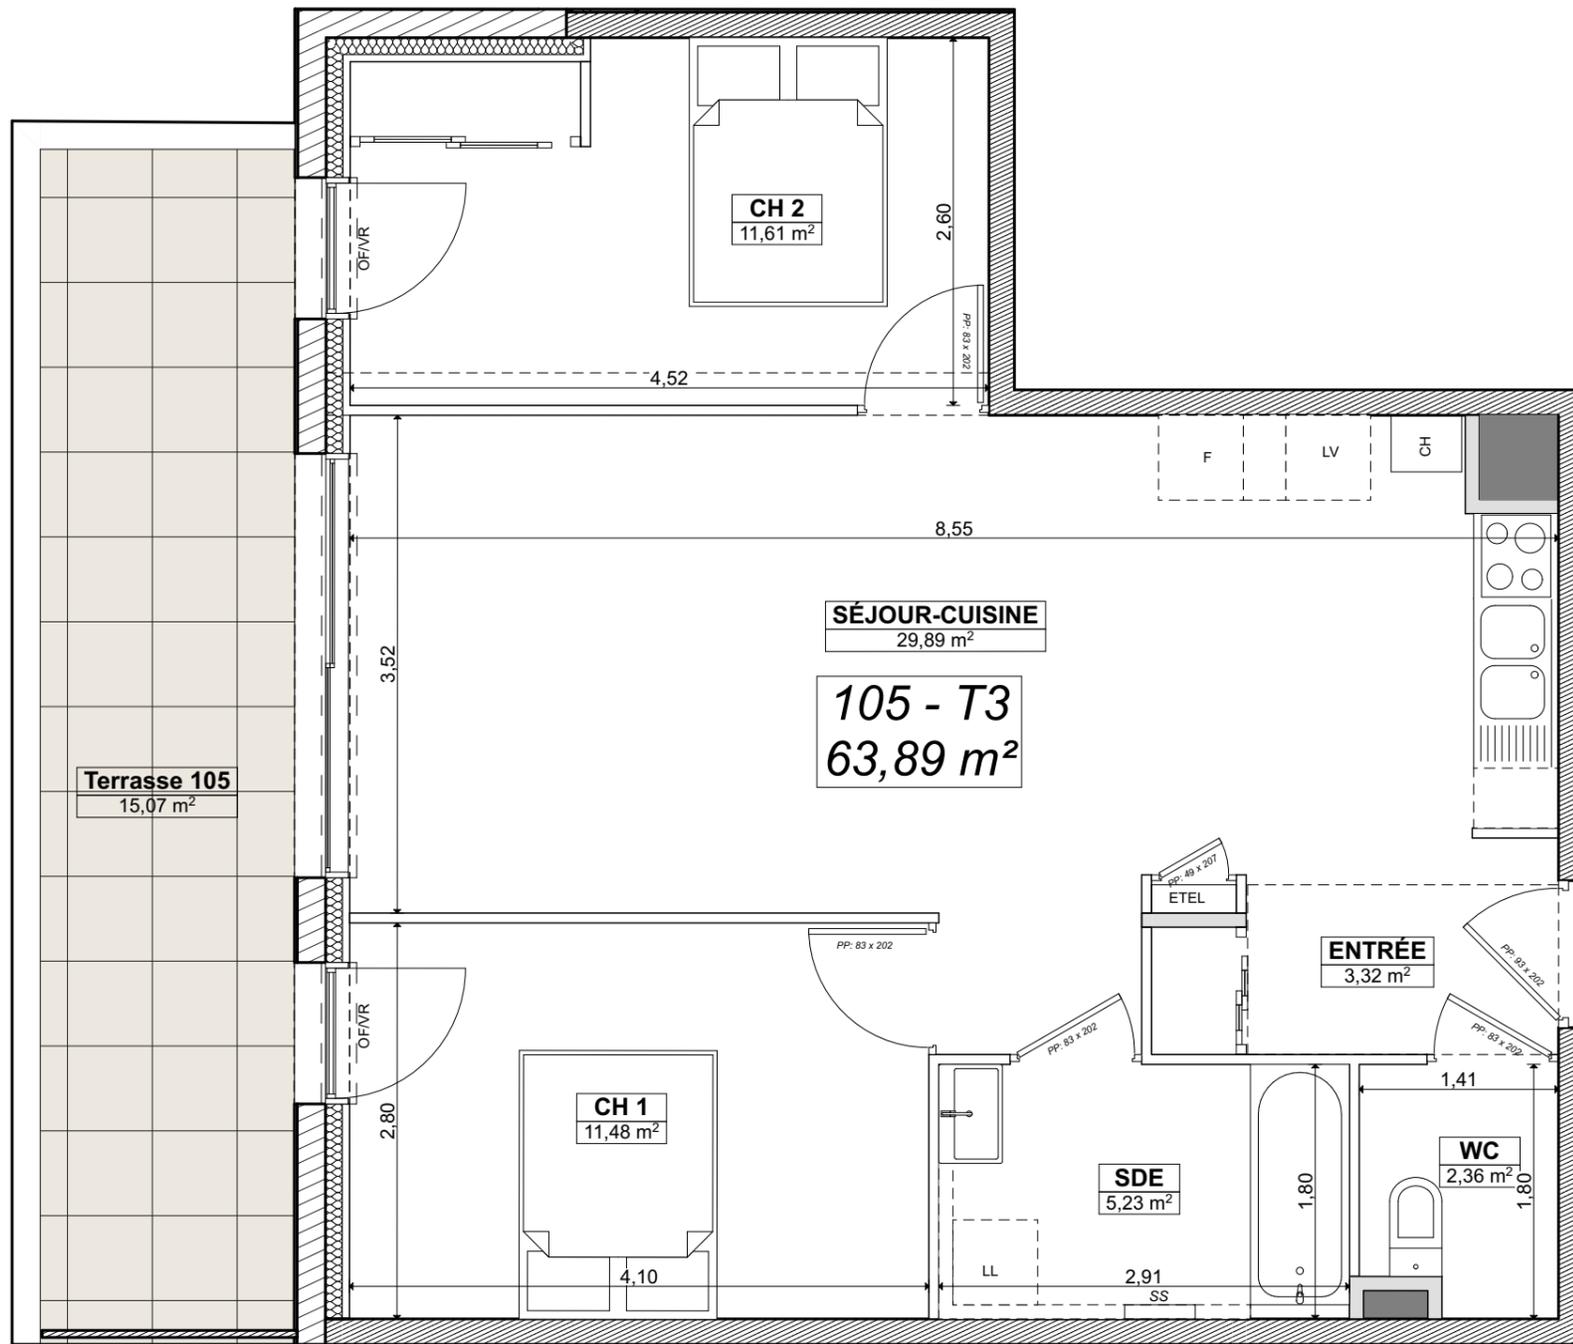

Pièces	Surf. Habitables
CH 1	11,48
CH 2	11,61
ENTRÉE	3,32
SDE	5,23
SÉJOUR-CUISINE	29,89
WC	2,36
	<b>63,89 m<sup>2</sup></b>

Balcon 15,07 m<sup>2</sup>



Echelle : 1/50

LEGENDE

EDEL	Chaud	Sèche serviette	Soffite ou faux plafond
Tableau électrique	Chaudière gaz		
----	Retombée		

NOTA

En fonction des nécessités techniques de la réalisation, des modifications sont susceptibles d'être apportées à ce plan. Les surfaces indiquées sont approximatives. Les soffites, faux-plafonds, rampants, gaines sont susceptibles d'évoluer en situation, en nombre et en dimension. Les canalisations, les retombées, les regards ne sont pas figurés. Les emplacements éventuels des équipements sont donnés à titre indicatif et sont susceptibles d'évoluer pour des raisons techniques. La végétation n'est pas contractuelle. Les éléments de mobilier (meubles et plan de travail) ne sont placés qu'à titre indicatif.

