

LES HUNES DU SCORFF
Rue Jean Jaurès
56600 LANESTER

Espacil Accession 
Groupe ActionLogement

SOCOBRET
1, av. Pierre Mendès-France - 56600 LANESTER
tél : 02.97.76.97.66

Bât.	Niveau	N°	Type
B	5	217	3

SURFACES HABITABLES

Entrée/Dgt + Pl.	7.34 m ²
Séjour/cuisine	20.90 m ²
SdE	4.67 m ²
Chambre 1	10.14 m ²
Chambre 2	12.19 m ²
wc	2.19 m ²


SURFACE HABITABLE TOTALE : 57.43 m²

SURFACES ANNEXES


Balcon	5.88 m ²
--------	---------------------

SURFACE ANNEXE TOTALE : 5.88 m²

LOCALISATION DANS LA RESIDENCE

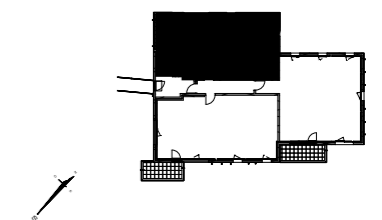



LOCALISATION DANS L'ILLOT

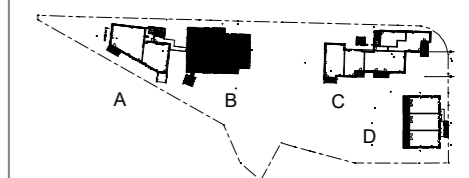





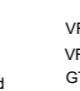
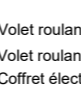




Etabli le 23/09/2020

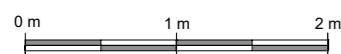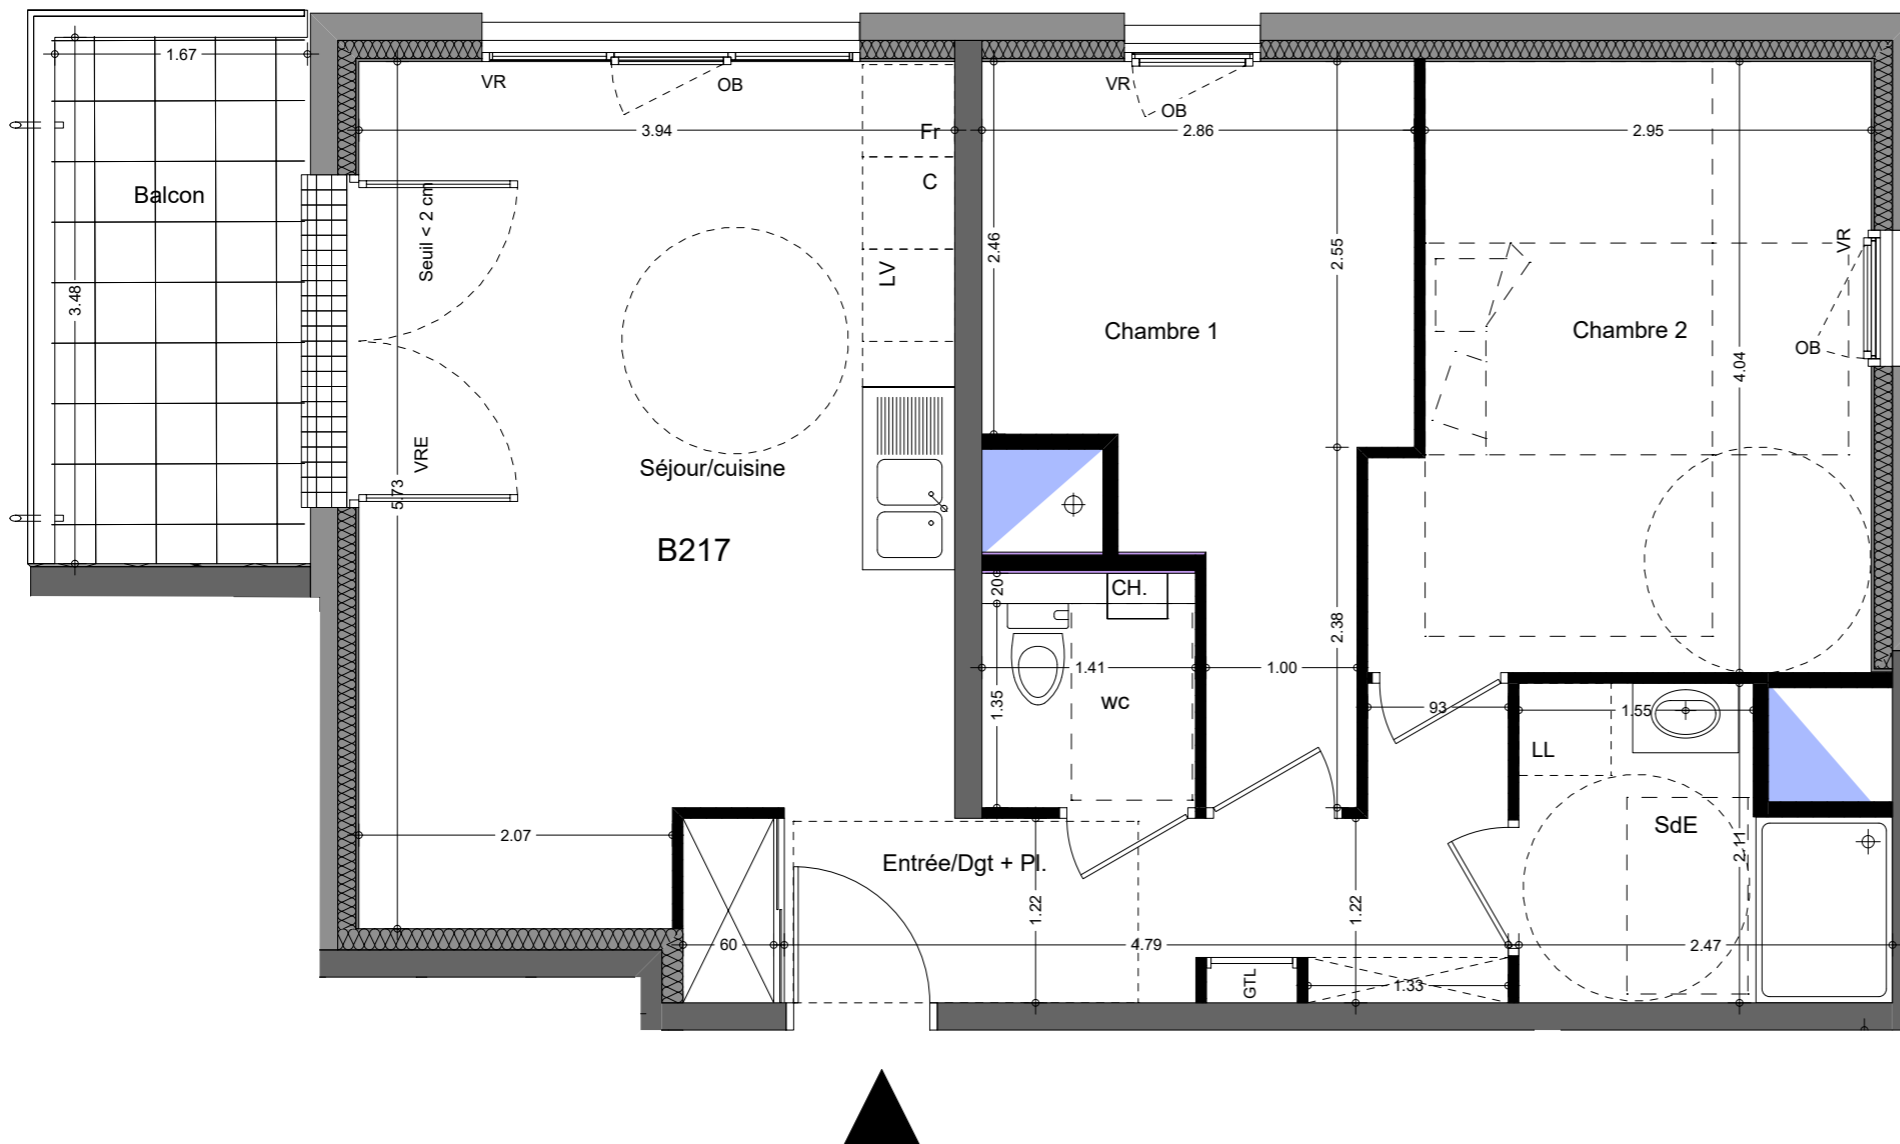in situ
ARCHITECTURE
CULTURELLE DE VILLE

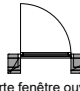7 Rue Pélisson
44000 Nantes
T 02 51 84 36 84
F 02 51 84 36 89
E mail : agence@insituae.com

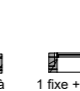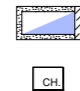

	Porte fenêtre ouvrant à la fenêtre		Fenêtre 1 ouvrant à la française		Fenêtre 1 ouvrant à la française + 1 fixe		1 fixe + 1 Fenêtre ouvrant à la française + 1 fixe		CH. Chaudière		Gaine		Soffite ou faux plafond hauteur réduite		VR Volet roulant		VRE Volet roulant électrique		GTL Coffret électrique
---	------------------------------------	---	----------------------------------	---	---	---	--	---	---------------	---	-------	---	---	---	------------------	---	------------------------------	---	------------------------

En fonction des nécessités techniques de la réalisation, des modifications sont susceptibles d'être apportées à ce plan qui ne revêt avant d'être annexé à l'acte authentique de vente qu'un caractère informatif. Les surfaces indiquées sont approximatives. Les soffites, faux-plafonds, retombées et gaines sont susceptibles d'évoluer en situation, en nombre et en dimensions. La végétalisation n'est pas contractuelle. Les éléments de mobilier (meubles et plans de travail) ne sont placés qu'à titre indicatif. Les accès aux terrasses et prolongement extérieurs peuvent comporter un surbot ou hauteur de marche à franchir.