

LES HUNES DU SCORFF  
Rue Jean Jaurès  
56600 LANESTER

**Espacil Accession** 

Groupe ActionLogement

**SOCOBRET**  
1, av. Pierre Mendès-France - 56600 LANESTER  
tél : 02.97.76.97.66

Bât.	Niveau	N°	Type
A	6	115	4

**SURFACES HABITABLES**

Chambre 2 + Dressing	11.98 m <sup>2</sup>
Chambre 3	9.77 m <sup>2</sup>
Séjour/cuisine	36.87 m <sup>2</sup>
Entrée + Pl.	8.36 m <sup>2</sup>
SdB	4.20 m <sup>2</sup>
Chambre 1	12.96 m <sup>2</sup>
Cellier	3.05 m <sup>2</sup>
wc	1.93 m <sup>2</sup>


SURFACE HABITABLE TOTALE : 89.12 m<sup>2</sup>

**SURFACES ANNEXES**


Balcon	7.66 m <sup>2</sup>
--------	---------------------

SURFACE ANNEXE TOTALE : 7.66 m<sup>2</sup>

**LOCALISATION DANS LA RESIDENCE**

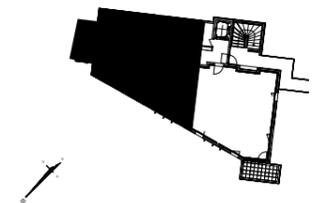



**LOCALISATION DANS L'ILLOT**

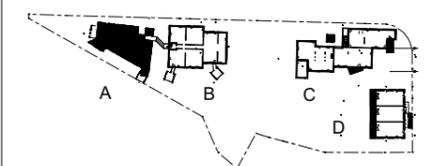

Etabli le 23/09/2020

**in situ**  
ARCHITECTURE  
CULTURELLES/REVILL

7 Rue Pélisson  
44000 Nantes  
T 02 51 84 36 84  
F 02 51 84 36 89  
E mail : agence@insituae.com

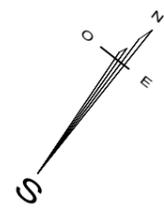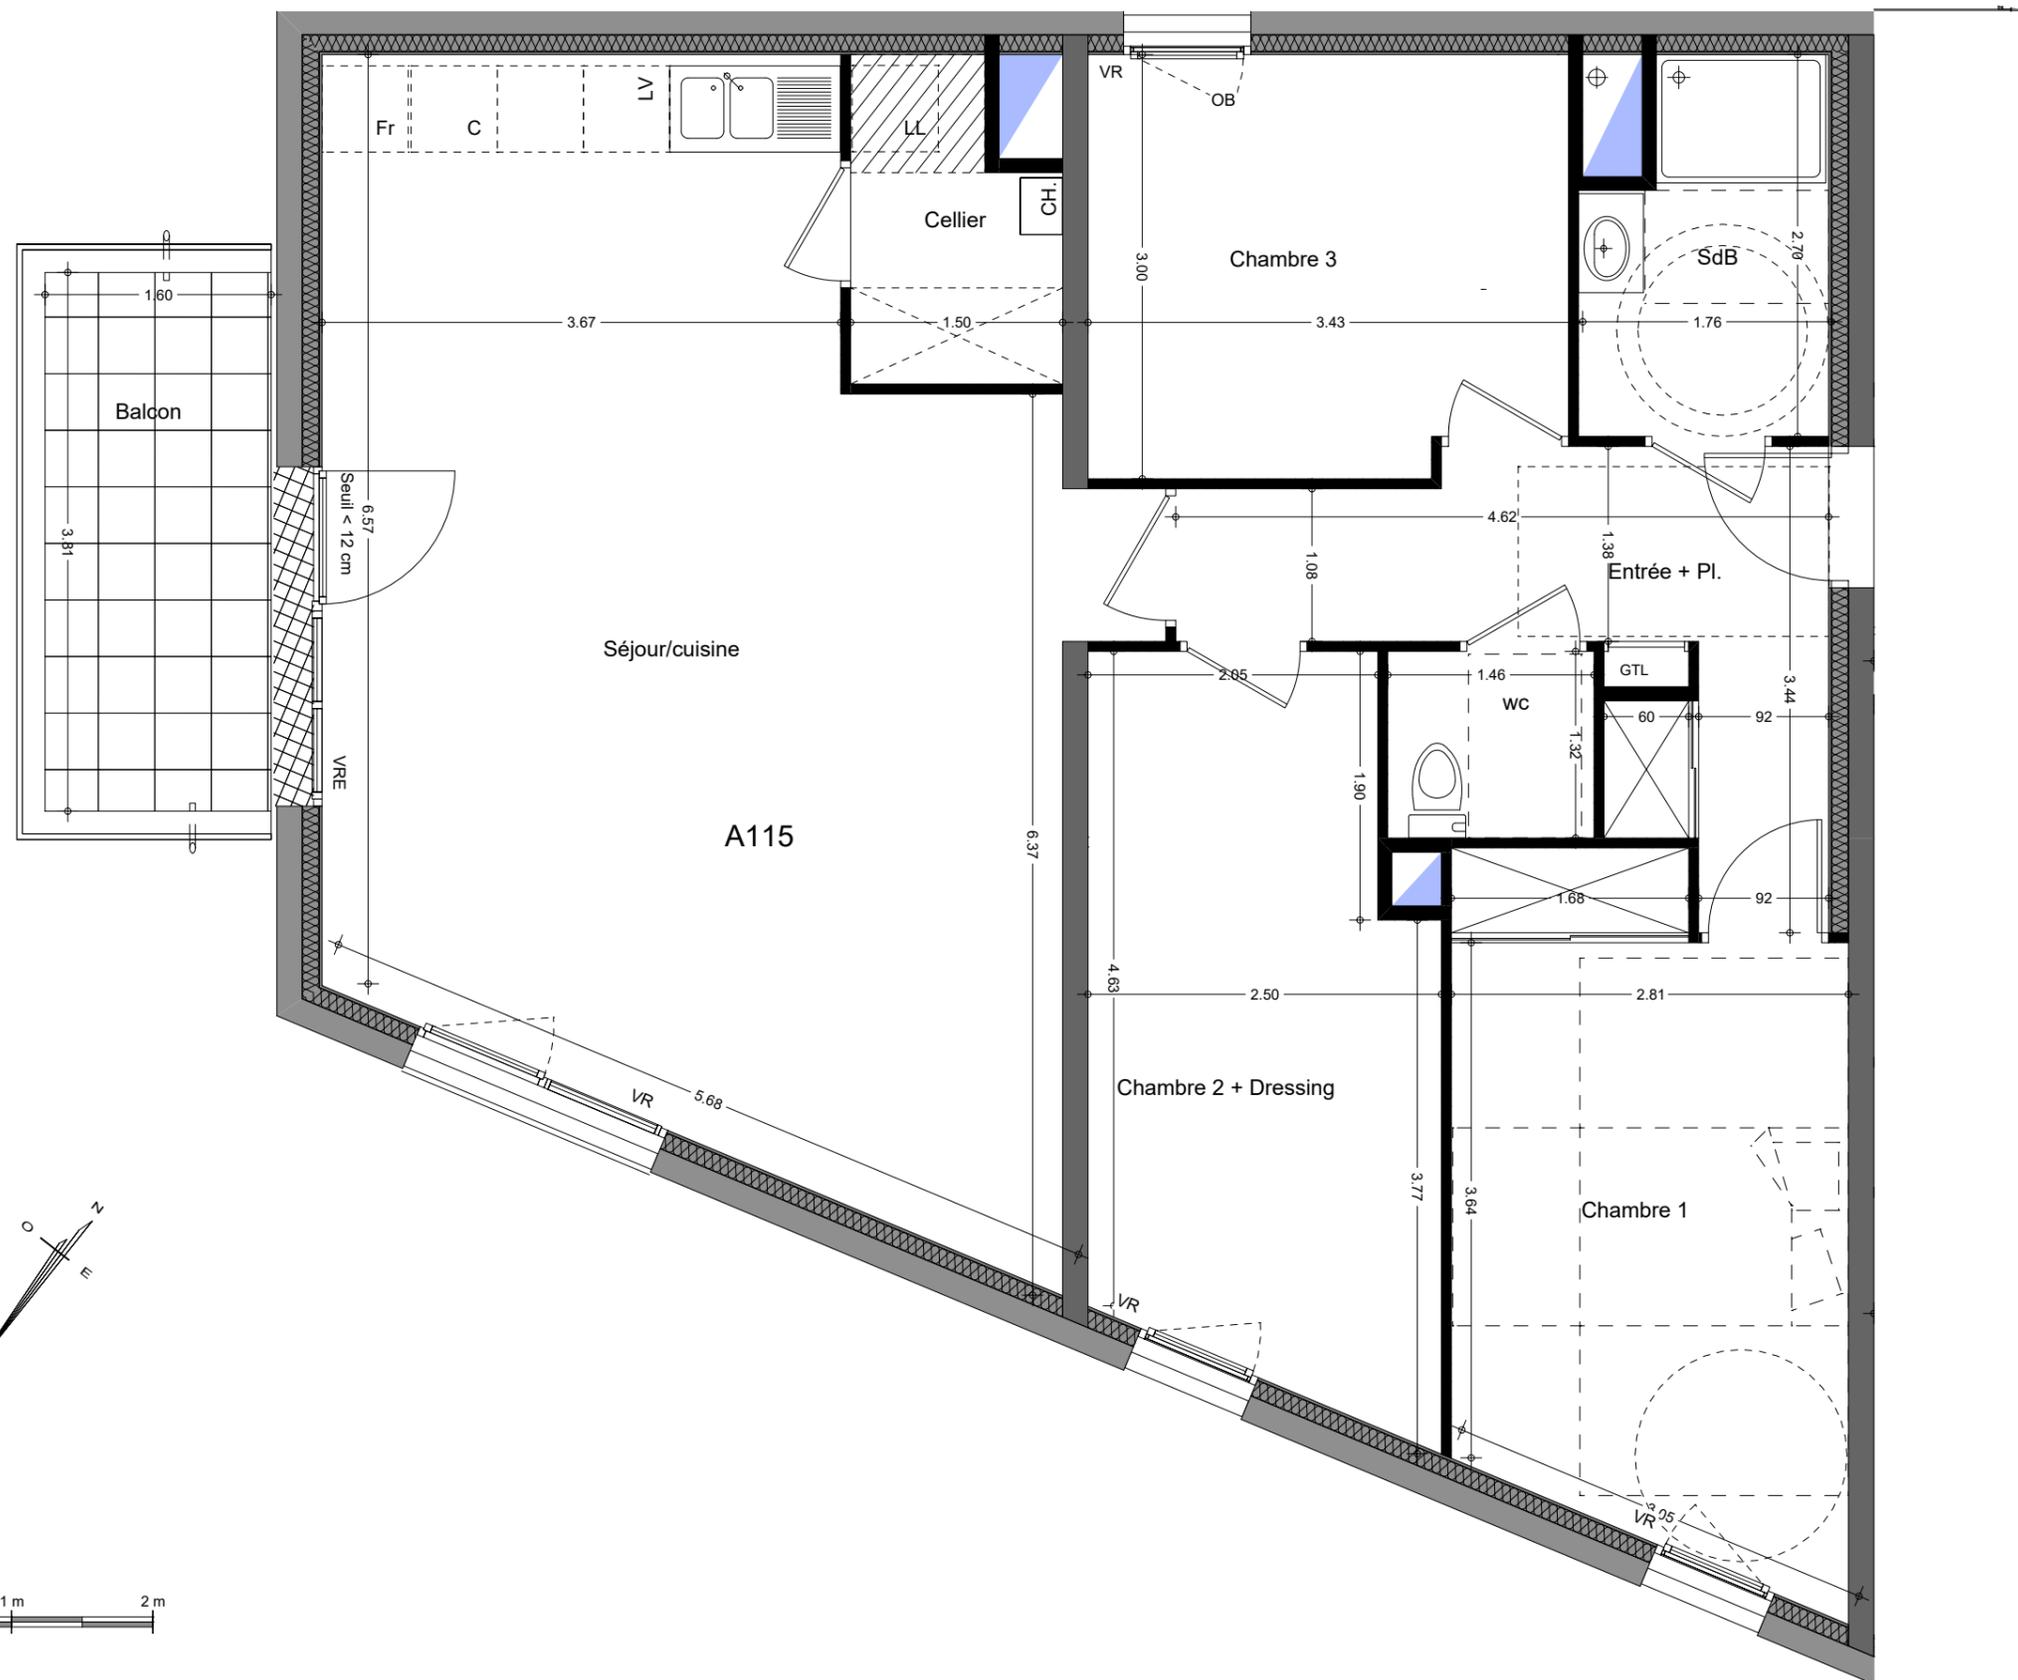

	Porte fenêtre ouvrant à la fenêtre		Fenêtre 1 ouvrant à la française		Fenêtre 1 ouvrant à la française + 1 fixe		1 fixe + 1 Fenêtre ouvrant à la française + 1 fixe		Gaine		Chaudière		Soffite ou faux plafond hauteur réduite		VR	Volet roulant		VRE	Volet roulant électrique		GTL	Coffret électrique
---	------------------------------------	---	----------------------------------	---	---	---	--	---	-------	---	-----------	---	---	---	----	---------------	---	-----	--------------------------	---	-----	--------------------

En fonction des nécessités techniques de la réalisation, des modifications sont susceptibles d'être apportées à ce plan qui ne revêt avant d'être annexé à l'acte authentique de vente qu'un caractère informatif. Les surfaces indiquées sont approximatives. Les soffites, faux-plafonds, retombées et gaines sont susceptibles d'évoluer en situation, en nombre et en dimensions. La végétalisation n'est pas contractuelle. Les éléments de mobilier (meubles et plans de travail) ne sont placés qu'à titre indicatif. Les accès aux terrasses et prolongement extérieurs peuvent comporter un surbot ou hauteur de franchir.