

Les Orangers 1

1 Rue Nathalie LE MEL Lanester 56600

Maîtrise d'ouvrage:

ESPACIL ACCESSION

1 rue Pierre Mendès-France 56600 Lanester

Espacil Accession

Groupe ActionLogement

Architecte:

Fabien COUDRIET

13, 15 rue François Touleec
Lorient 56100

Tel: 02.97.21.41.55

Situation	Niveau	Type	N°
Bât. 1	RDC	T4	103


SURFACES HABITABLES

Séjour cuisine	36,61
Chambre 01	12,14
Chambre 03	9,55
Chambre 02	9,05
S. Bains	7,81
Entrée	7,11
Dgt	5,74
WC	2,34
Cellier	2,05
Total	92,40 m²

SURFACES ANNEXES


Jardin	114,88
Terrasse	13,76
Terrasse	7,78

LOCALISATION

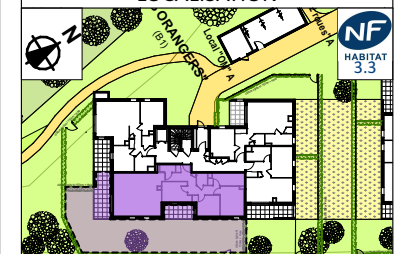

Nota: En fonction des nécessités techniques de la réalisation, des modifications sont susceptibles d'être apportées à ce plan, qui ne revêt, avant d'être annexé à l'acte authentique de vente, qu'un caractère informatif. Les surfaces indiquées sont approximatives. Les soffites, faux-plafonds, rampants, retombées et gaines sont susceptibles d'évoluer en situation, en nombre et en dimension. La végétalisation n'est pas contractuelle. Les éléments de mobilier (meubles et plans de travail) ne sont placés qu'à titre indicatif. Les accès aux terrasses et prolongements extérieurs peuvent comporter un surbot ou hauteur de marche à franchir.

Date: 17 oct. 22

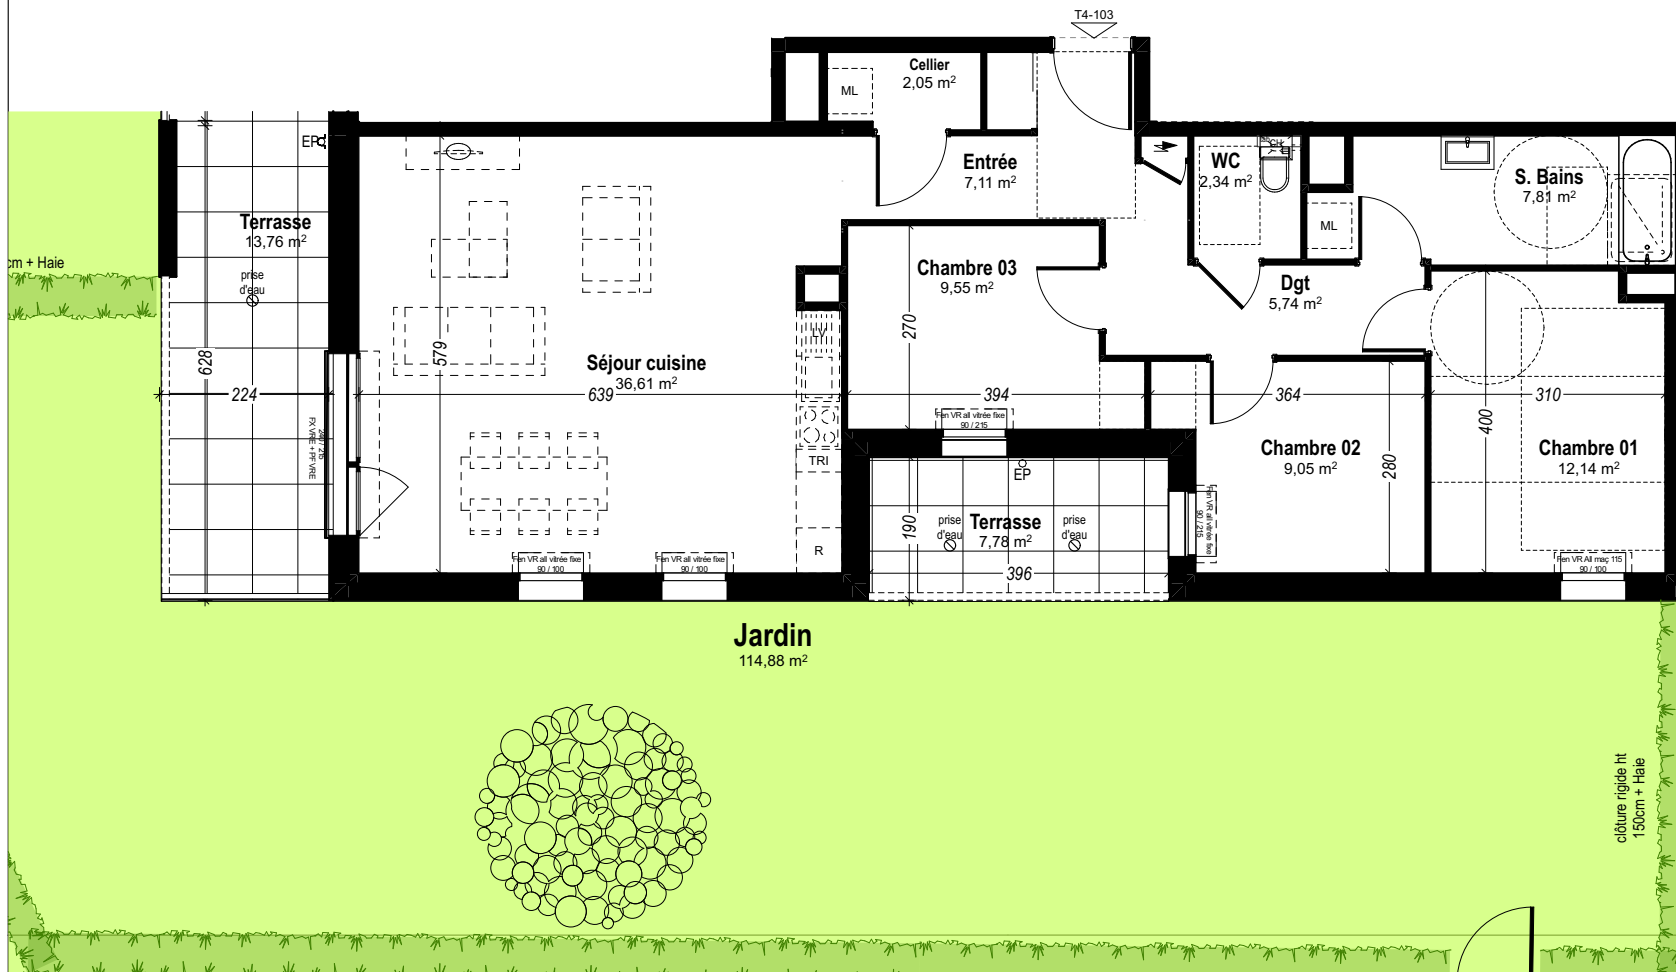

Jardin
114,88 m²

échelle : 1:100



LEGENDE			
VR	tableau électrique	CH	chaudière
VRE	volet roulant	LV	lave-vaisselle
EP	volet roulant électrique	ML	lave-linge
HM 25	condat d'eau pluviales	R	réfrigérateur
Fen	marche hauteur 25 cm	TRI	emplacement bacs déchets
Fen	fenêtre (sans précision : battante)	tab	tablette
90 / 215	largeur / hauteur de baie (cm)	PH	isolation plancher supérieur
PF	porte-fenêtre	==	porte en retour
Al	hauteur allège de fenêtre	SDE	Salle d'eau
Al Mac, Ma, m	hauteur allège maçonnée de fenêtre	DGT	Dégagement, couloir
Al Vr, vit, v	hauteur allège vitrée de fenêtre		
Fx	panneau de fenêtre fixe		
OB	chassis oscillo-battant		