

Les Orangers 2

1 Rue Nathalie LE MEL Lanester 56600

Maîtrise d'ouvrage:
ESPACIL ACCESSION
1 rue Pierre Mendès-France 56600 Lanester

Espacil Accession

Groupe ActonLogement

Architecte:
Fabien COUDRIET
13, 15 rue François Touleec
Lorient 56100
Tel: 02.97.21.41.55

Situation	Niveau	Type	N°
Bât. 2	RDC	T2	203

SURFACES HABITABLES

Séjour	20,51
Chambre	10,85
S. d'Eau	5,55
Cellier	5,14
Entrée	4,66
Wc	1,89
	48,60 m²

SURFACES ANNEXES


Jardin	25,08
Terrasse	9,98

LOCALISATION



Nota: En fonction des nécessités techniques de la réalisation, des modifications sont susceptibles d'être apportées à ce plan, qui ne revêt, avant d'être annexé à l'acte authentique de vente, qu'un caractère informatif. Les surfaces indiquées sont approximatives. Les soffites, faux-plafonds, rampants, retombées et gaines sont susceptibles d'évoluer en situation, en nombre et en dimension. La végétalisation n'est pas contractuelle. Les éléments de mobilier (meubles et plans de travail) ne sont placés qu'à titre indicatif. Les accès aux terrasses et prolongements extérieurs peuvent comporter un surbot ou hauteur de marche à franchir.

Date: 17 oct. 22

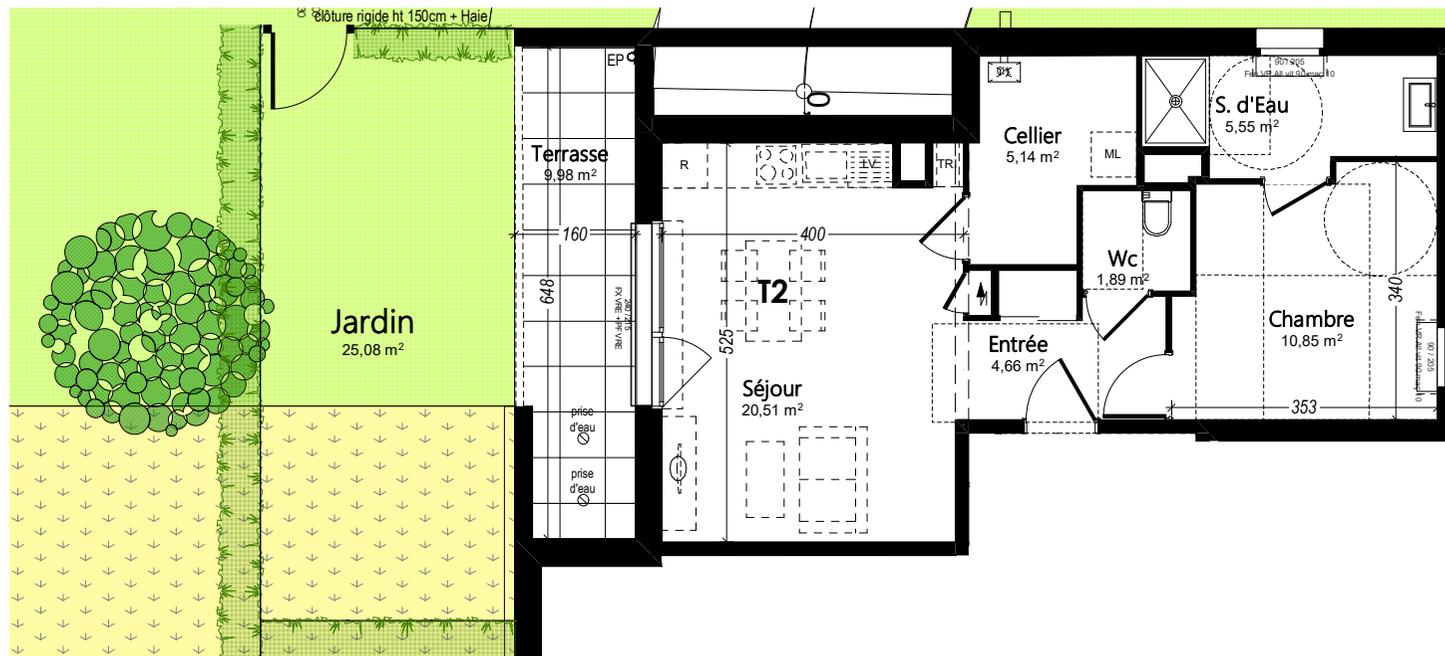

échelle : 1:100



LEGENDE			
VR	tableau électrique	CH	chaudière
VRÉ	volet roulant électrique	LV	lave-vaisselle
EP	volet roulant électrique	ML	lave-linge
HM 25	conduit d'eau: pluviales	R	réfrigérateur
Fan	marche hauteur 25cm	TRI	emplacement bacs déchets
SO/215	fenêtre (sans précision : battante)	tab	tablette
PF	largeur / hauteur de base (cm)	PH	isolation plancher supérieur
Al	porte-fenêtre	==	porte en retombée
Al Mac, Mb, m	hauteur allège de fenêtre	SDE	Salie d'eau
Al vit, vit, v	hauteur allège vitrée de fenêtre	DCT	Déplacement, couloir
Fx	panneau de fenêtre fixe		
OB	chassis occulto-battant		