

Les Orangers 2

1 Rue Nathalie LE MEL Lanester 56600

Maîtrise d'ouvrage:

ESPACIL ACCESSION

1 rue Pierre Mendès-France 56600 Lanester

Espacil Accession

Groupe ActionLogement

Architecte:

Fabien COUDRIET

13, 15 rue François Touleec
Lorient 56100

Tel: 02.97.21.41.55

Situation	Niveau	Type	N°
Bât. 2	3	T3	232


SURFACES HABITABLES

Séjour	29,78
Chambre 01	11,93
Chambre 02	9,16
S. d'Eau	5,00
DGT	3,71
Entrée	3,59
WC	1,95
Total	65,12 m²

SURFACES ANNEXES


Terrasse	15,06
----------	-------

LOCALISATION

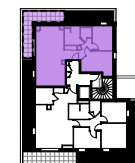


Nota: En fonction des nécessités techniques de la réalisation, des modifications sont susceptibles d'être apportées à ce plan, qui ne revêt, avant d'être annexé à l'acte authentique de vente, qu'un caractère informatif. Les surfaces indiquées sont approximatives. Les soffites, faux-plafonds, rampants, retombées et gaines sont susceptibles d'évoluer en situation, en nombre et en dimension. La végétalisation n'est pas contractuelle. Les éléments de mobilier (meubles et plans de travail) ne sont placés qu'à titre indicatif. Les accès aux terrasses et prolongements extérieurs peuvent comporter un surbot ou hauteur de marche à franchir.

Date: 17 oct. 22

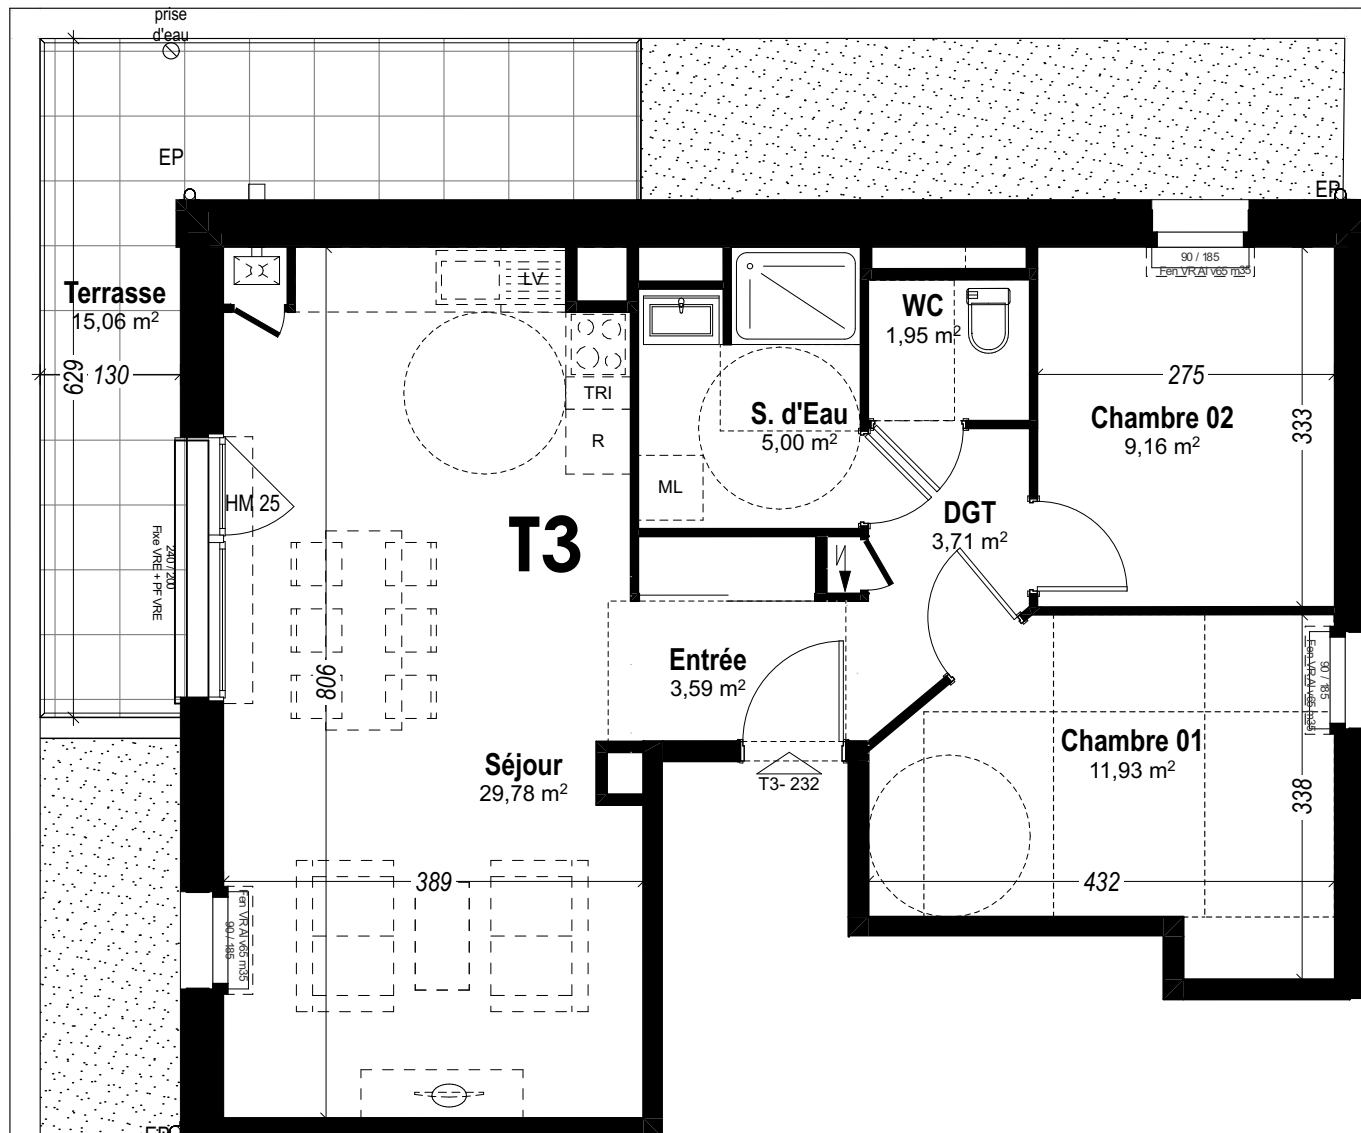

échelle : 1:70,00

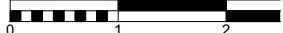

LEGENDE			
VR	tableau électrique	CH	chaudière
VRE	volet roulant	LV	lave-vaisselle
EP	volet roulant électrique	ML	lave-linge
HM 25	conduit d'eau pluviales	R	réfrigérateur
Fan	marche hauteur 25 cm	TRI	emplacement bacs déchets
90 / 215	fenêtre (sans précision : battante)	tab	tablette
PF	largeur / hauteur de baie (cm)	PH	isolation plancher supérieur
Al	porte-fenêtre	==	porte en intonaco
Al Mac, Ma, m	hauteur allège de fenêtre	SDE	Salle d'eau
Al Vr, vit, v	hauteur allège vitre de fenêtre	DGT	Dégagement, couloir
Fx	panneau de fenêtre fixe		
OB	chassis oscillo-battant		