

Les Orangers 2

1 Rue Nathalie LE MEL Lanester 56600

Maîtrise d'ouvrage:

ESPACIL ACCESSION

1 rue Pierre Mendès-France 56600 Lanester

Espacil Accession

Groupe ActionLogement

Architecte:

Fabien COUDRIET

13, 15 rue François Touleec
Lorient 56100

Tel: 02.97.21.41.55

Situation	Niveau	Type	N°
Bât. 2	1	T3	213


SURFACES HABITABLES

Séjour	23,24
Chambre 01	15,90
Chambre 02	10,15
S. d'Eau	6,05
Entrée	4,00
DGT	3,20
WC	1,84
Total	64,38 m²

SURFACES ANNEXES


Balcon	10,28
--------	-------

LOCALISATION

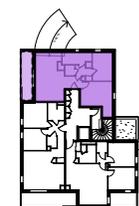

Nota: En fonction des nécessités techniques de la réalisation, des modifications sont susceptibles d'être apportées à ce plan, qui ne revêt, avant d'être annexé à l'acte authentique de vente, qu'un caractère informatif. Les surfaces indiquées sont approximatives. Les soffites, faux-plafonds, rampants, retombées et gaines sont susceptibles d'évoluer en situation, en nombre et en dimension. La végétalisation n'est pas contractuelle. Les éléments de mobilier (meubles et plans de travail) ne sont placés qu'à titre indicatif. Les accès aux terrasses et prolongements extérieurs peuvent comporter un surbot ou hauteur de marche à franchir.

Date: 17 oct. 22

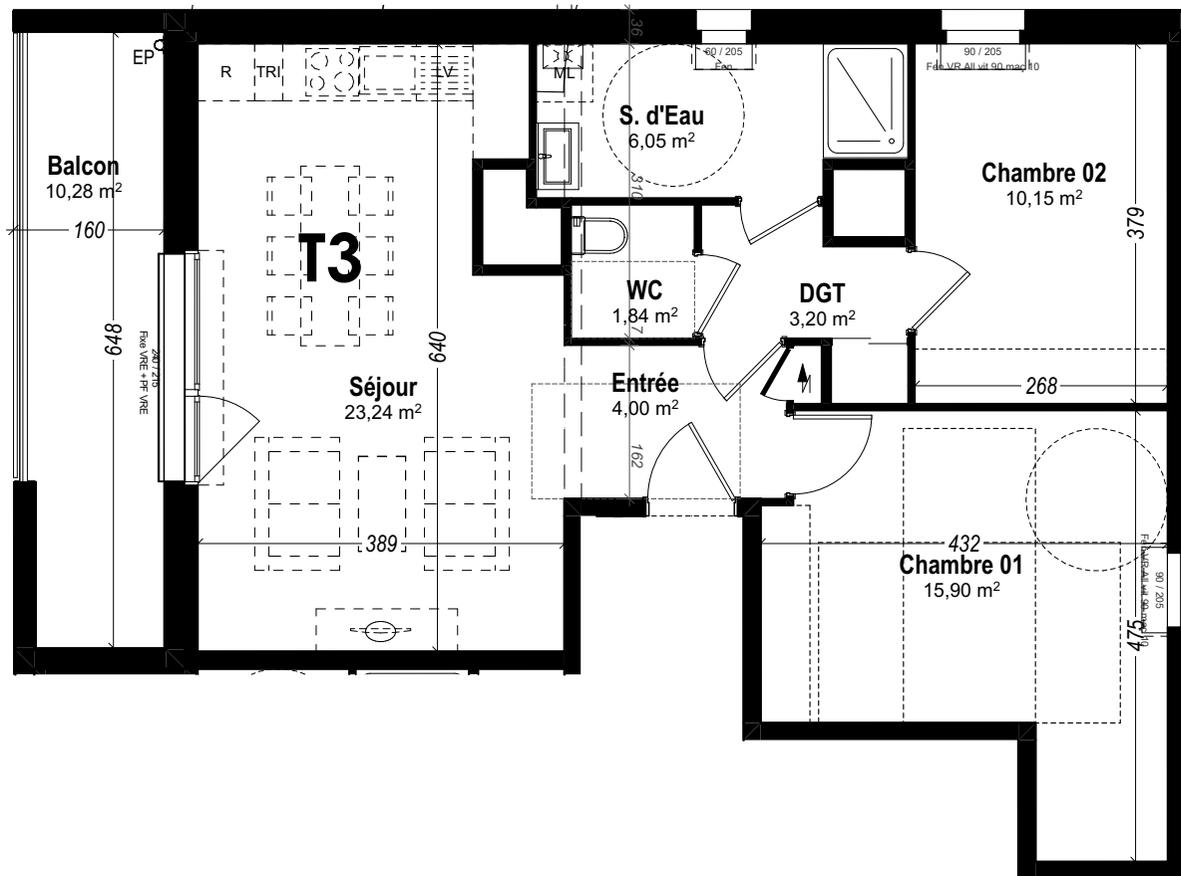

LEGENDE			
VR	tableau électrique	CH	chaudière
VRE	volet roulant	LV	lave-vaisselle
EP	volet roulant électrique	ML	lave-linge
HM 25	conduit d'eau: pluviales	R	réfrigérateur
Fan	marche hauteur 25 cm	TRI	emplacement bacs déchets
90 / 215	fenêtre (sans précision : battante)	tab	tablette
PF	porte-fenêtre	PH	isolation plancher supérieur
AI	hauteur allège de fenêtre	- - -	porte en restaurant
AI Mac, Ma, m	hauteur allège maçonné de fenêtre	SDE	Salle d'eau
AI Vr, vit, v	hauteur allège vitre de fenêtre	DGT	Dégagement, couloir
Fx	panneau de fenêtre fixe		
OB	chassis oscillo-battant		

échelle : 1:80

