



# Les Orangers 3

1 Rue Nathalie LE MEL Lanester 56600

Maîtrise d'ouvrage:

## ESPACIL ACCESSION

1 rue Pierre Mendès-France 56600 Lanester



Groupe ActionLogement

Architecte:

### Fabien COUDRIET

13, 15 rue François Toullec  
Lorient 56100  
Tel: 02.97.21.41.55

Situation	Niveau	Type	N°
Bât. 3	1	T3	313

### SURFACES HABITABLES

Séjour cuisine	29,98
Chambre 01	11,40
Chambre 02	9,08
S. d'Eau	6,75
Entrée	3,77
DGT	3,12
WC	1,96
<b>Total</b>	<b>66,06 m<sup>2</sup></b>

### SURFACES ANNEXES


Balcon	5,58
--------	------

### LOCALISATION



Nota: En fonction des nécessités techniques de la réalisation, des modifications sont susceptibles d'être apportées à ce plan, qui ne revêt, avant d'être annexé à l'acte authentique de vente, qu'un caractère informatif. Les surfaces indiquées sont approximatives. Les soffites, faux-plafonds, rampants, retombées et gaines sont susceptibles d'évoluer en situation, en nombre et en dimension. La végétalisation n'est pas contractuelle. Les éléments de mobilier (meubles et plans de travail) ne sont placés qu'à titre indicatif. Les accès aux terrasses et prolongements extérieurs peuvent comporter un surbot ou hauteur de marche à franchir.

Date: 17 oct. 22

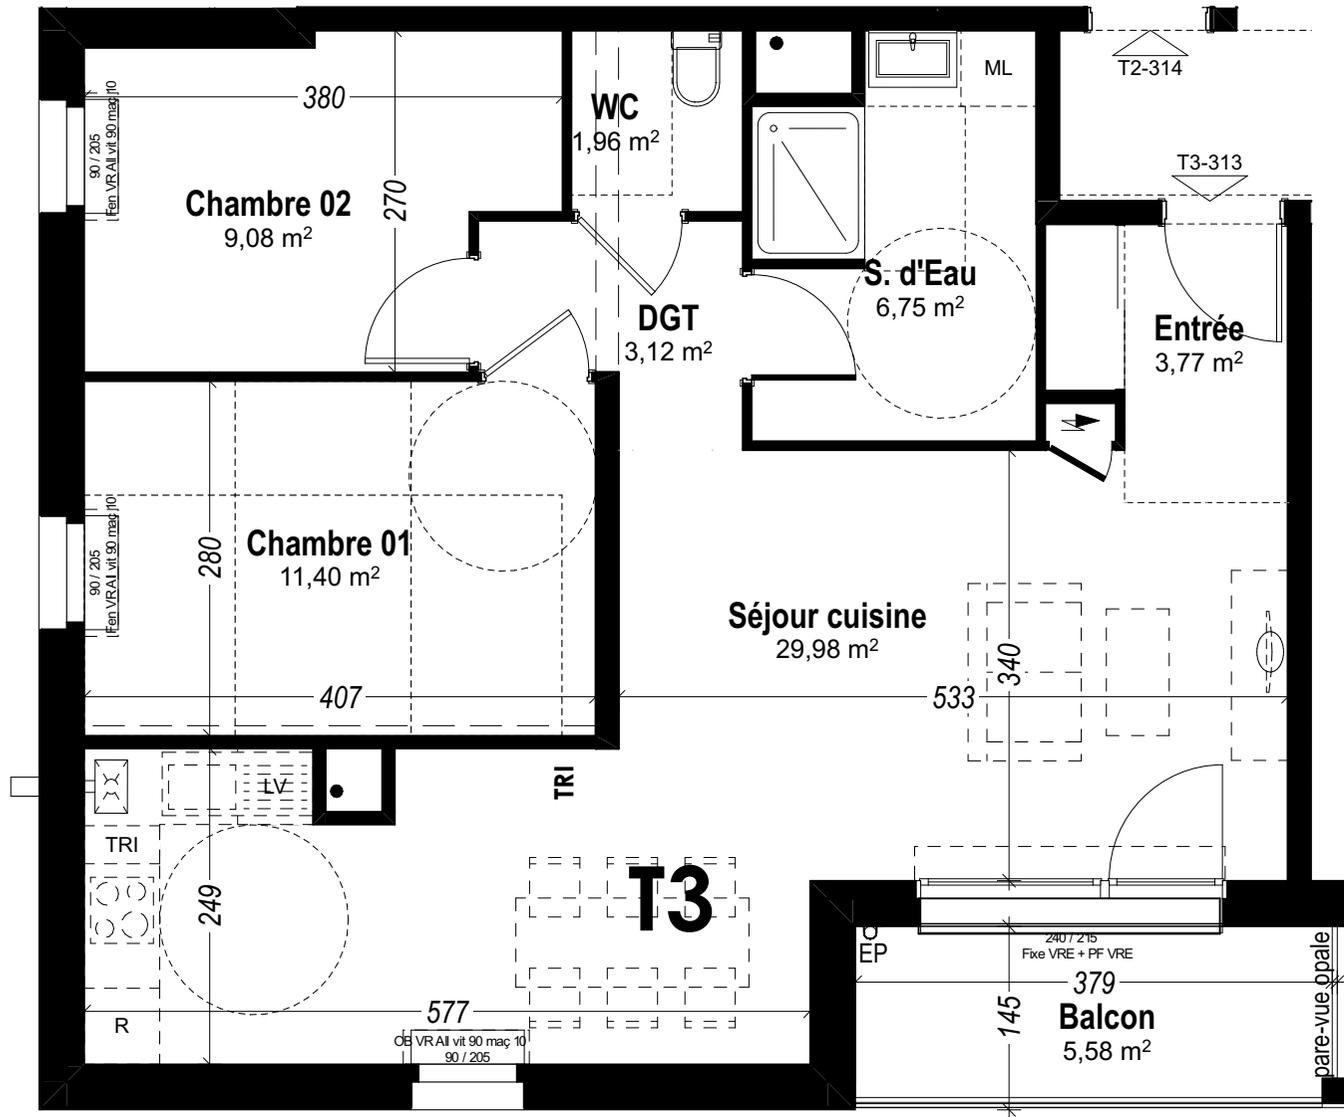

échelle : 1:60,00



LEGENDE			
VR	tableau électrique	CH	chaudière
VRE	volet roulant électrique	LV	lave-vaisselle
EP	conduit d'eau pluviales	ML	lave-linge
HM 25	marche hauteur 25 cm	R	réfrigérateur
Fen	fenêtre (sans précision : battante)	TRI	emplacement bacs déchets
90 / 215	largeur / hauteur de baie (cm)	tab	tablette
PF	porte-fenêtre	PH	isolation plancher supérieur
AI	hauteur allège de fenêtre	==	porte en restaurant
AI Mac, M, m	hauteur allège maçonnée de fenêtre	SDE	Salle d'eau
AI vit, vit, v	hauteur allège vitrée de fenêtre	DGT	Dégagement, couloir
Fx	panneau de fenêtre fixe		
OB	chassis oscillo-battant		