



Les Orangers 3

1 Rue Nathalie LE MEL Lanester 56600

Maîtrise d'ouvrage:

ESPACIL ACCESSION

1 rue Pierre Mendès-France 56600 Lanester

Espacil Accession

Groupe ActionLogement

Architecte:

Fabien COUDRIET

13, 15 rue François Touleuc
Lorient 56100
Tel: 02.97.21.41.55

Situation	Niveau	Type	N°
Bât. 3	RDC	T3	301


SURFACES HABITABLES

Séjour cuisine	24,20
Chambre 01	11,39
Chambre 02	9,05
S. d'Eau	5,36
Entrée	4,03
DGT	3,84
WC	2,84
Total	60,71 m²

SURFACES ANNEXES


Jardin	50,45
Terrasse	14,32

LOCALISATION

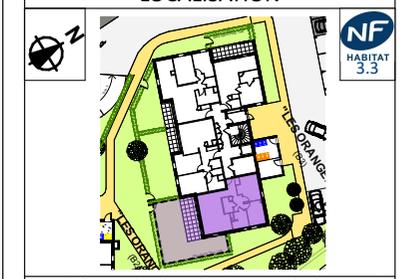

Nota: En fonction des nécessités techniques de la réalisation, des modifications sont susceptibles d'être apportées à ce plan, qui ne revêt, avant d'être annexé à l'acte authentique de vente, qu'un caractère informatif. Les surfaces indiquées sont approximatives. Les soffites, faux-plafonds, rampants, retombées et gaines sont susceptibles d'évoluer en situation, en nombre et en dimension. La végétalisation n'est pas contractuelle. Les éléments de mobilier (meubles et plans de travail) ne sont placés qu'à titre indicatif. Les accès aux terrasses et prolongements extérieurs peuvent comporter un surbot ou hauteur de marche à franchir.

Date: 17 oct. 22

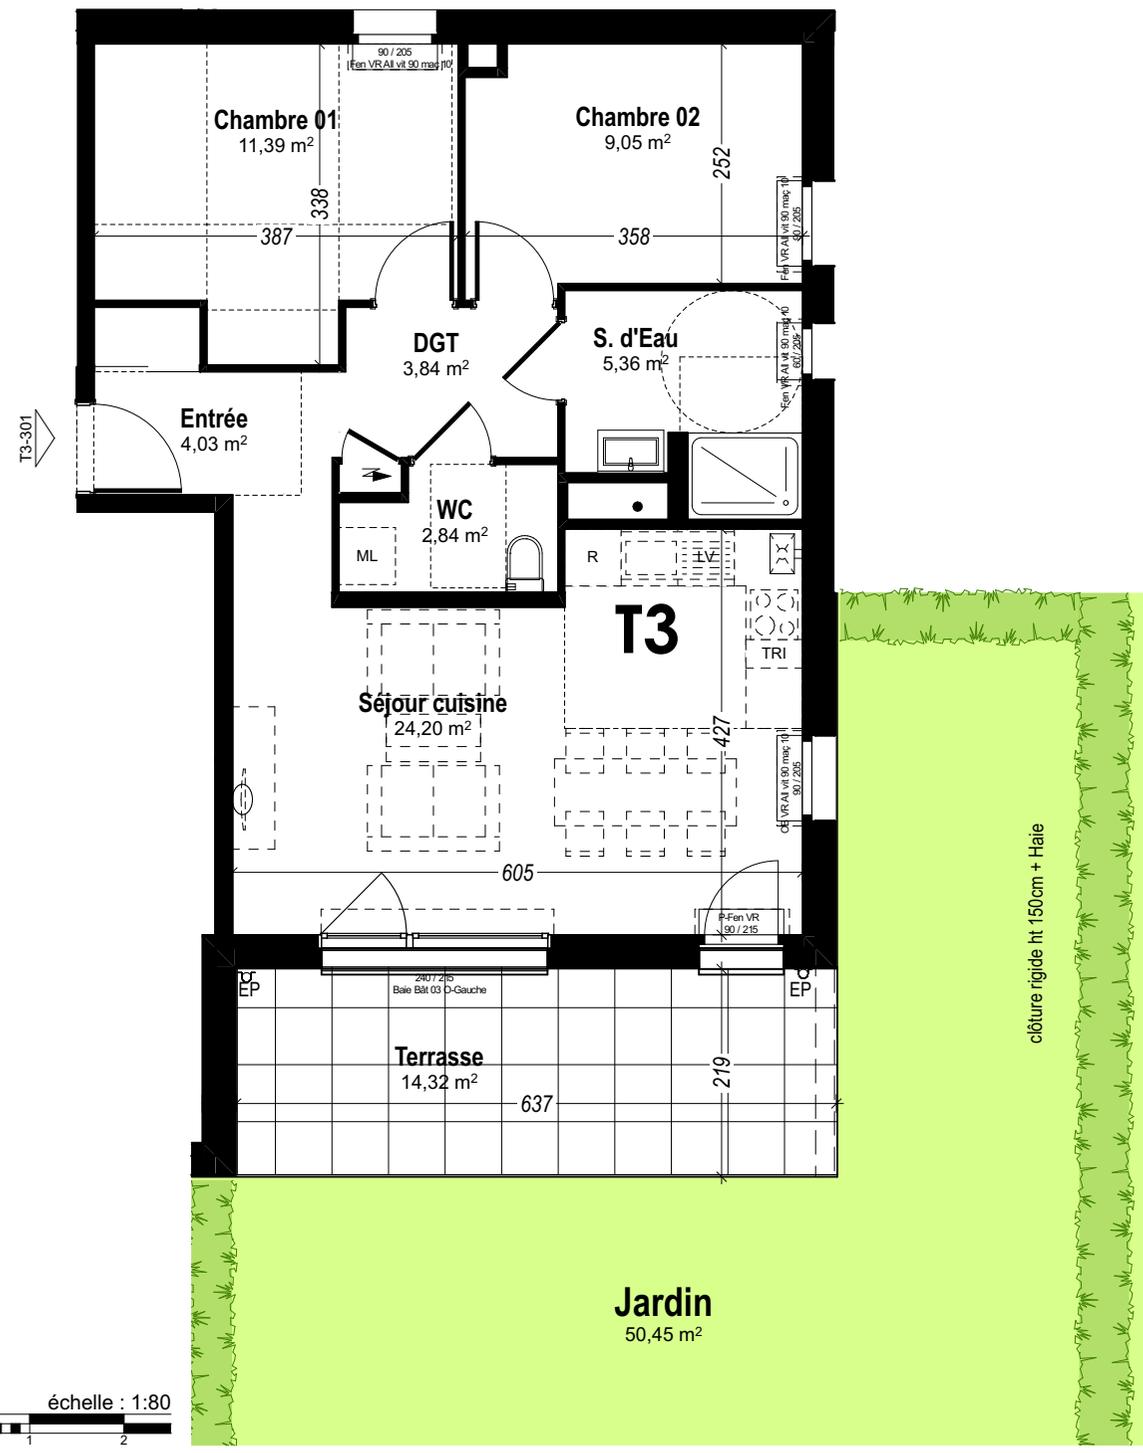

clôture rigide ht 150cm + Haie



LEGENDE			
VR	tableau électrique	CH	chaudière
VRE	volet roulant	LV	lave-vaisselle
EP	volet roulant électrique	ML	lave-linge
HM 25	conduit d'eaux pluviales	R	réfrigérateur
Fen	marche hauteur 25 cm	TRI	emplacement bacs déchets
90 / 215	fenêtre (sans précision : battante)	tab	tablette
PE	largeur / hauteur de baie (cm)	PH	isolation plancher supérieur
AI	porte-fenêtre	==	porte en retombée
AI Mac, Ma, m	hauteur allège de fenêtre	SDE	Salle d'eau
AI Vr, vit, v	hauteur allège vitrée de fenêtre	DGT	Dégagement, couloir
Fx	panneau de fenêtre fixe		
OB	chassis oscillo-battant		