

## "Les promenades de Rhuys"

Rue Jean-Bernard Le Bot  
56730 - St Gildas de Rhuys

### SOCOBRET


1, Avenue Pierre Mendès-France - 56600 Lanester

### Agence Guiolet-Belbeoc'h


10 place de la Madeleine - 56000 Vannes

### Bâtiment A - RDC - 102 - T2




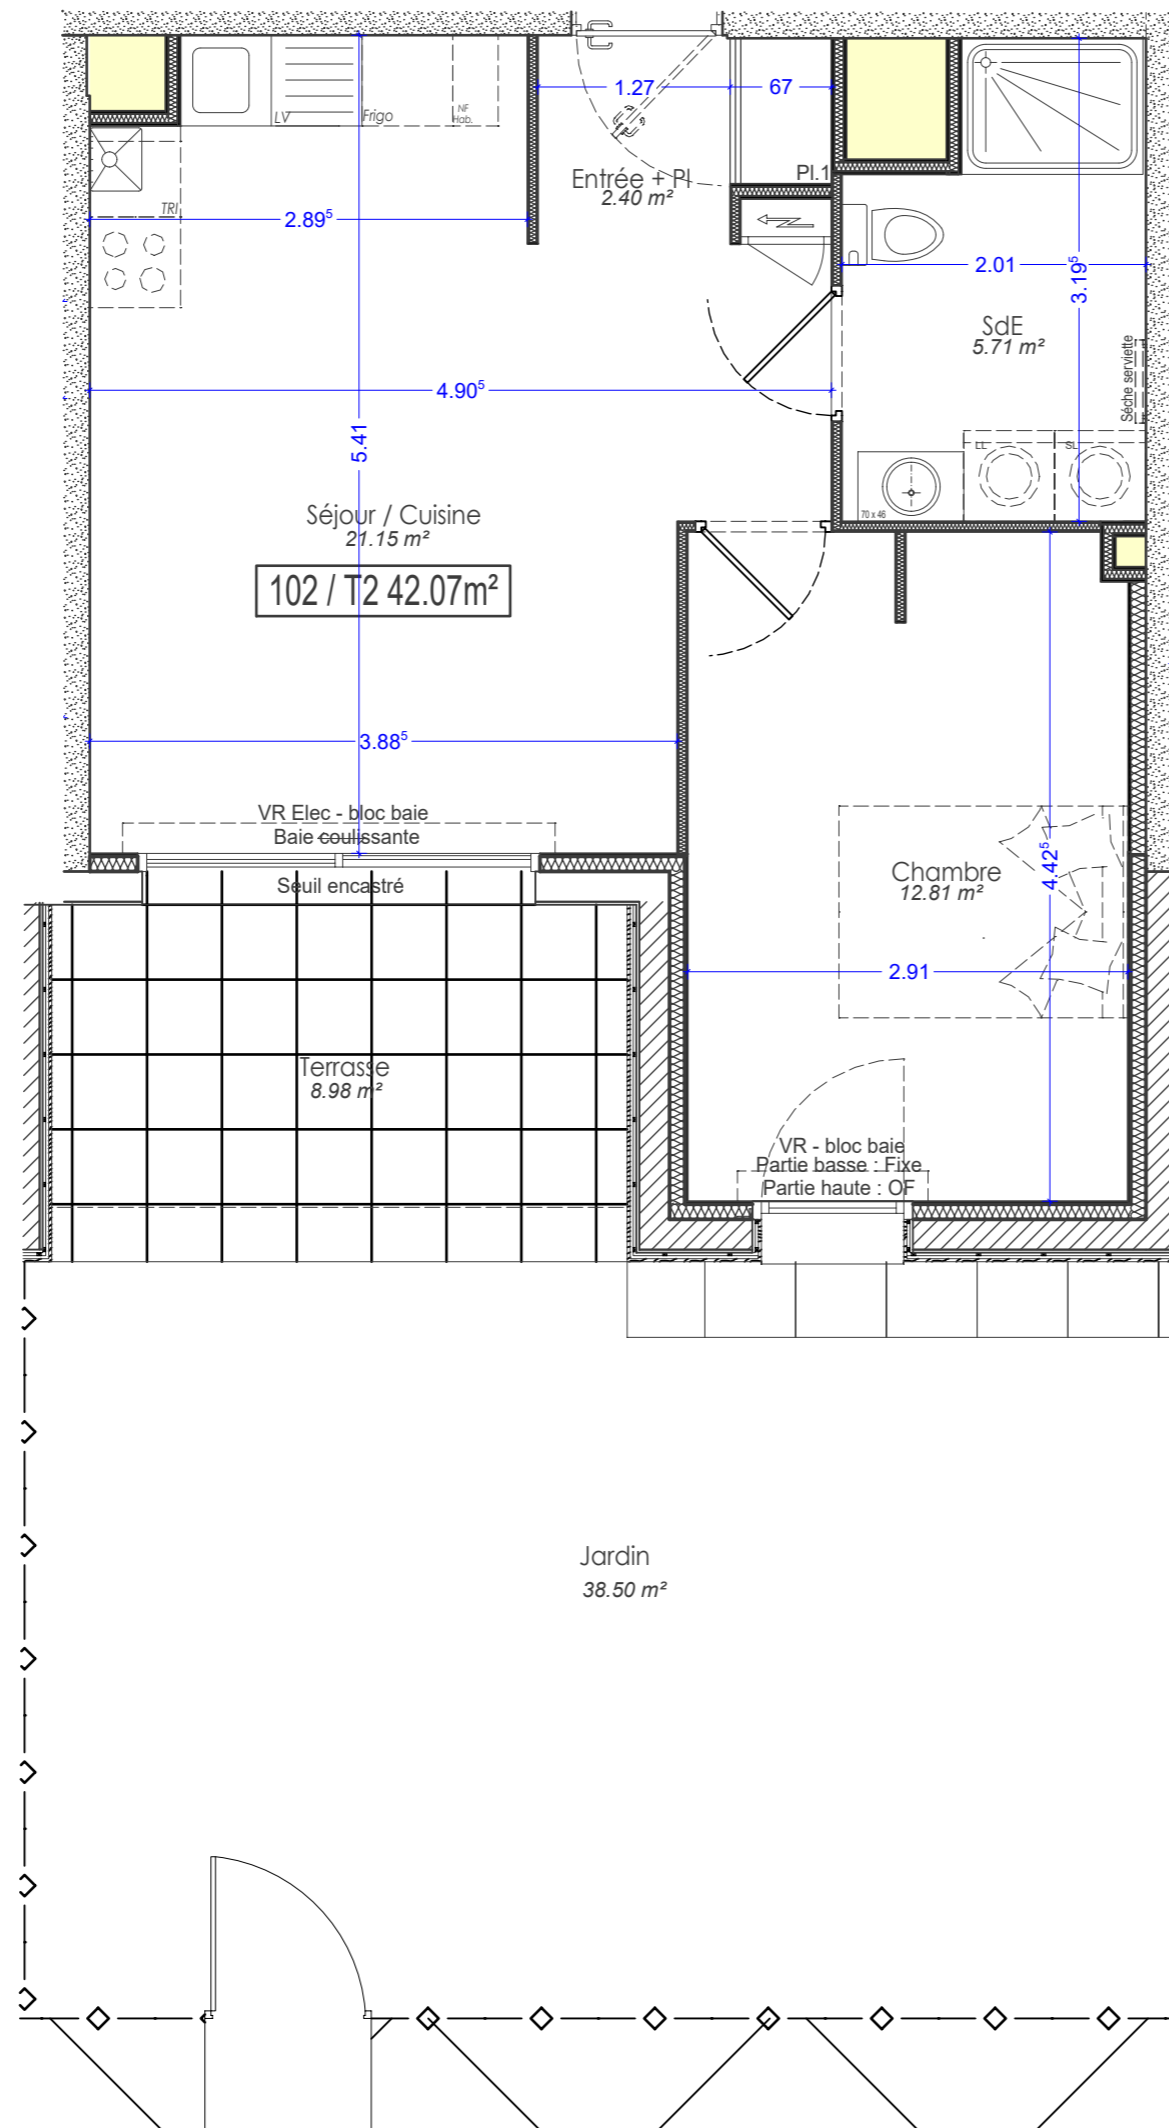

Date : 13.05.2019

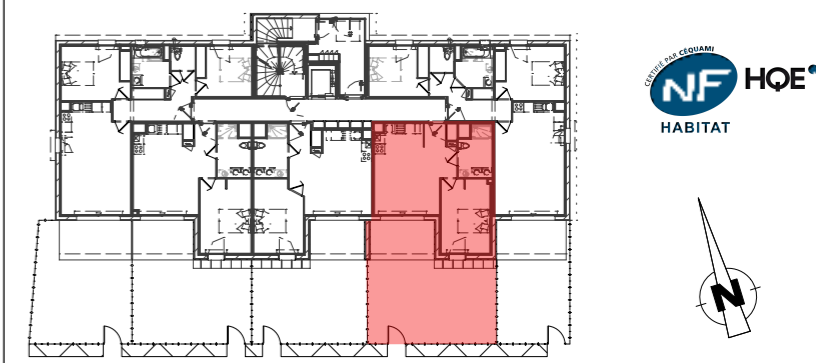

	SURFACES (m <sup>2</sup> )
Entrée / Dégaumt + Pl	2,4
Séjour / Cuisine	21,15
Chambre + Pl	12,81
Salle d'eau / WC	5,71
<b>TOTAL SURFACES</b>	<b>42,07</b>
Terrasse	8,98
Jardin	38,5

 

**LEGENDE :**

Sèche serviette :		Soffite ou faux-plafond :	
Chaudière :		Retombée :	
Tableau électrique :			

Nota: En fonction des nécessités techniques de la réalisation, des modifications sont susceptibles d'être apportées à ce plan. Les surfaces indiquées sont approximatives, les soffites, faux-plafonds, rampants, gaines sont susceptibles d'évoluer en situation, en nombre et en dimension. Les canalisations, les retombées, les regards ne sont pas figurés. Les emplacements éventuels des équipements sont donnés à titre indicatif et sont susceptibles d'évoluer pour des arisons techniques. Le végétation n'est pas contractuelle. Les éléments de mobilier (meubles et plan de travail) ne sont placés qu'à titre indicatif